



# HOF TER VELDEN

FEESTEN EVENTS CATERING BUSINESS

## ZAALPLAN ZAAL 3


- 54P	OVAAL / LAAG .....	P.1
- 48P	ROND / LAAG .....	P.2
- 56P	CLASSIC ROND / OVAAL LAAG .....	P.3
- 55P	CLASSIC ROND / OVAAL LAAG .....	P.4
- 48P	HOOG WIT .....	P.5
- 56P	CLASSIC ROND LAAG.....	P.6
- 74P	LAAG/ HOOG WIT .....	P.7
- 72P	LAAG/ HOOG WIT - PARTY TAFELS .....	P.8
- 80P	OVAAL/ LAAG .....	P.9



# ZAALPLAN

ZAAL 3

**ZAAL 3**  
54 personen  
Ovaal laag

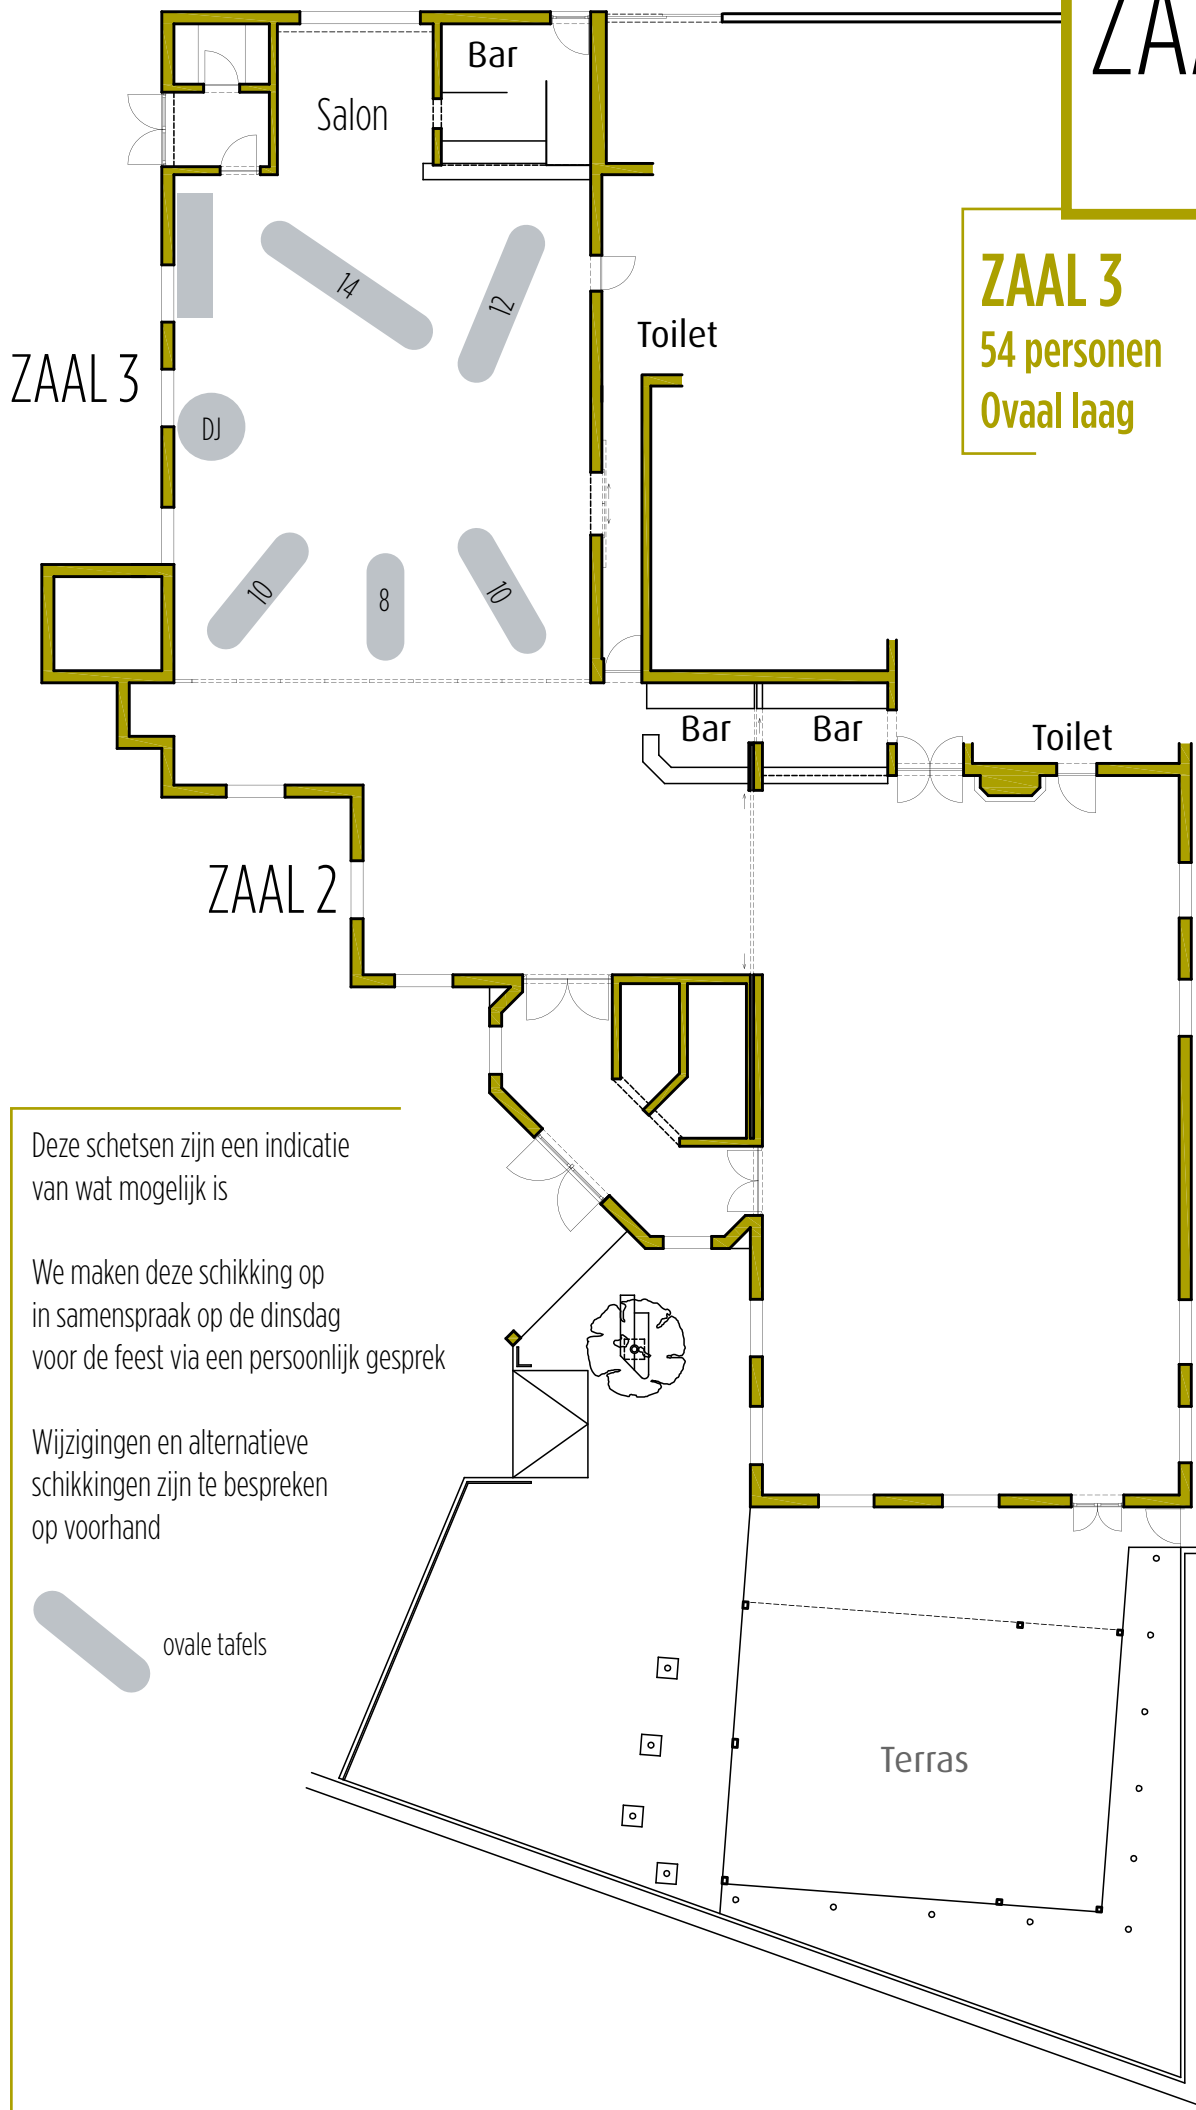

Deze schetsen zijn een indicatie van wat mogelijk is

We maken deze schikking op in samenspraak op de dinsdag voor de feest via een persoonlijk gesprek

Wijzigingen en alternatieve schikkingen zijn te bespreken op voorhand

 ovale tafels

ZAAL 1

# ZAALPLAN

## ZAAL 3

48 personen + dessertvolk  
Classic rond laag

ZAAL 3

Salon

Bar

Toilet

Bar

Bar

Toilet


ZAAL 2

ZAAL 1

Deze schetsen zijn een indicatie van wat mogelijk is

We maken deze schikking op in samenspraak op de dinsdag voor de feest via een persoonlijk gesprek

Wijzigingen en alternatieve schikkingen zijn te bespreken op voorhand

-  ronde tafels van 6-8 personen
-  partytafels zonder barkrukken

Terras


# ZAALPLAN

ZAAL 3

**ZAAL 3**

56 personen

Classic rond/ovaal laag

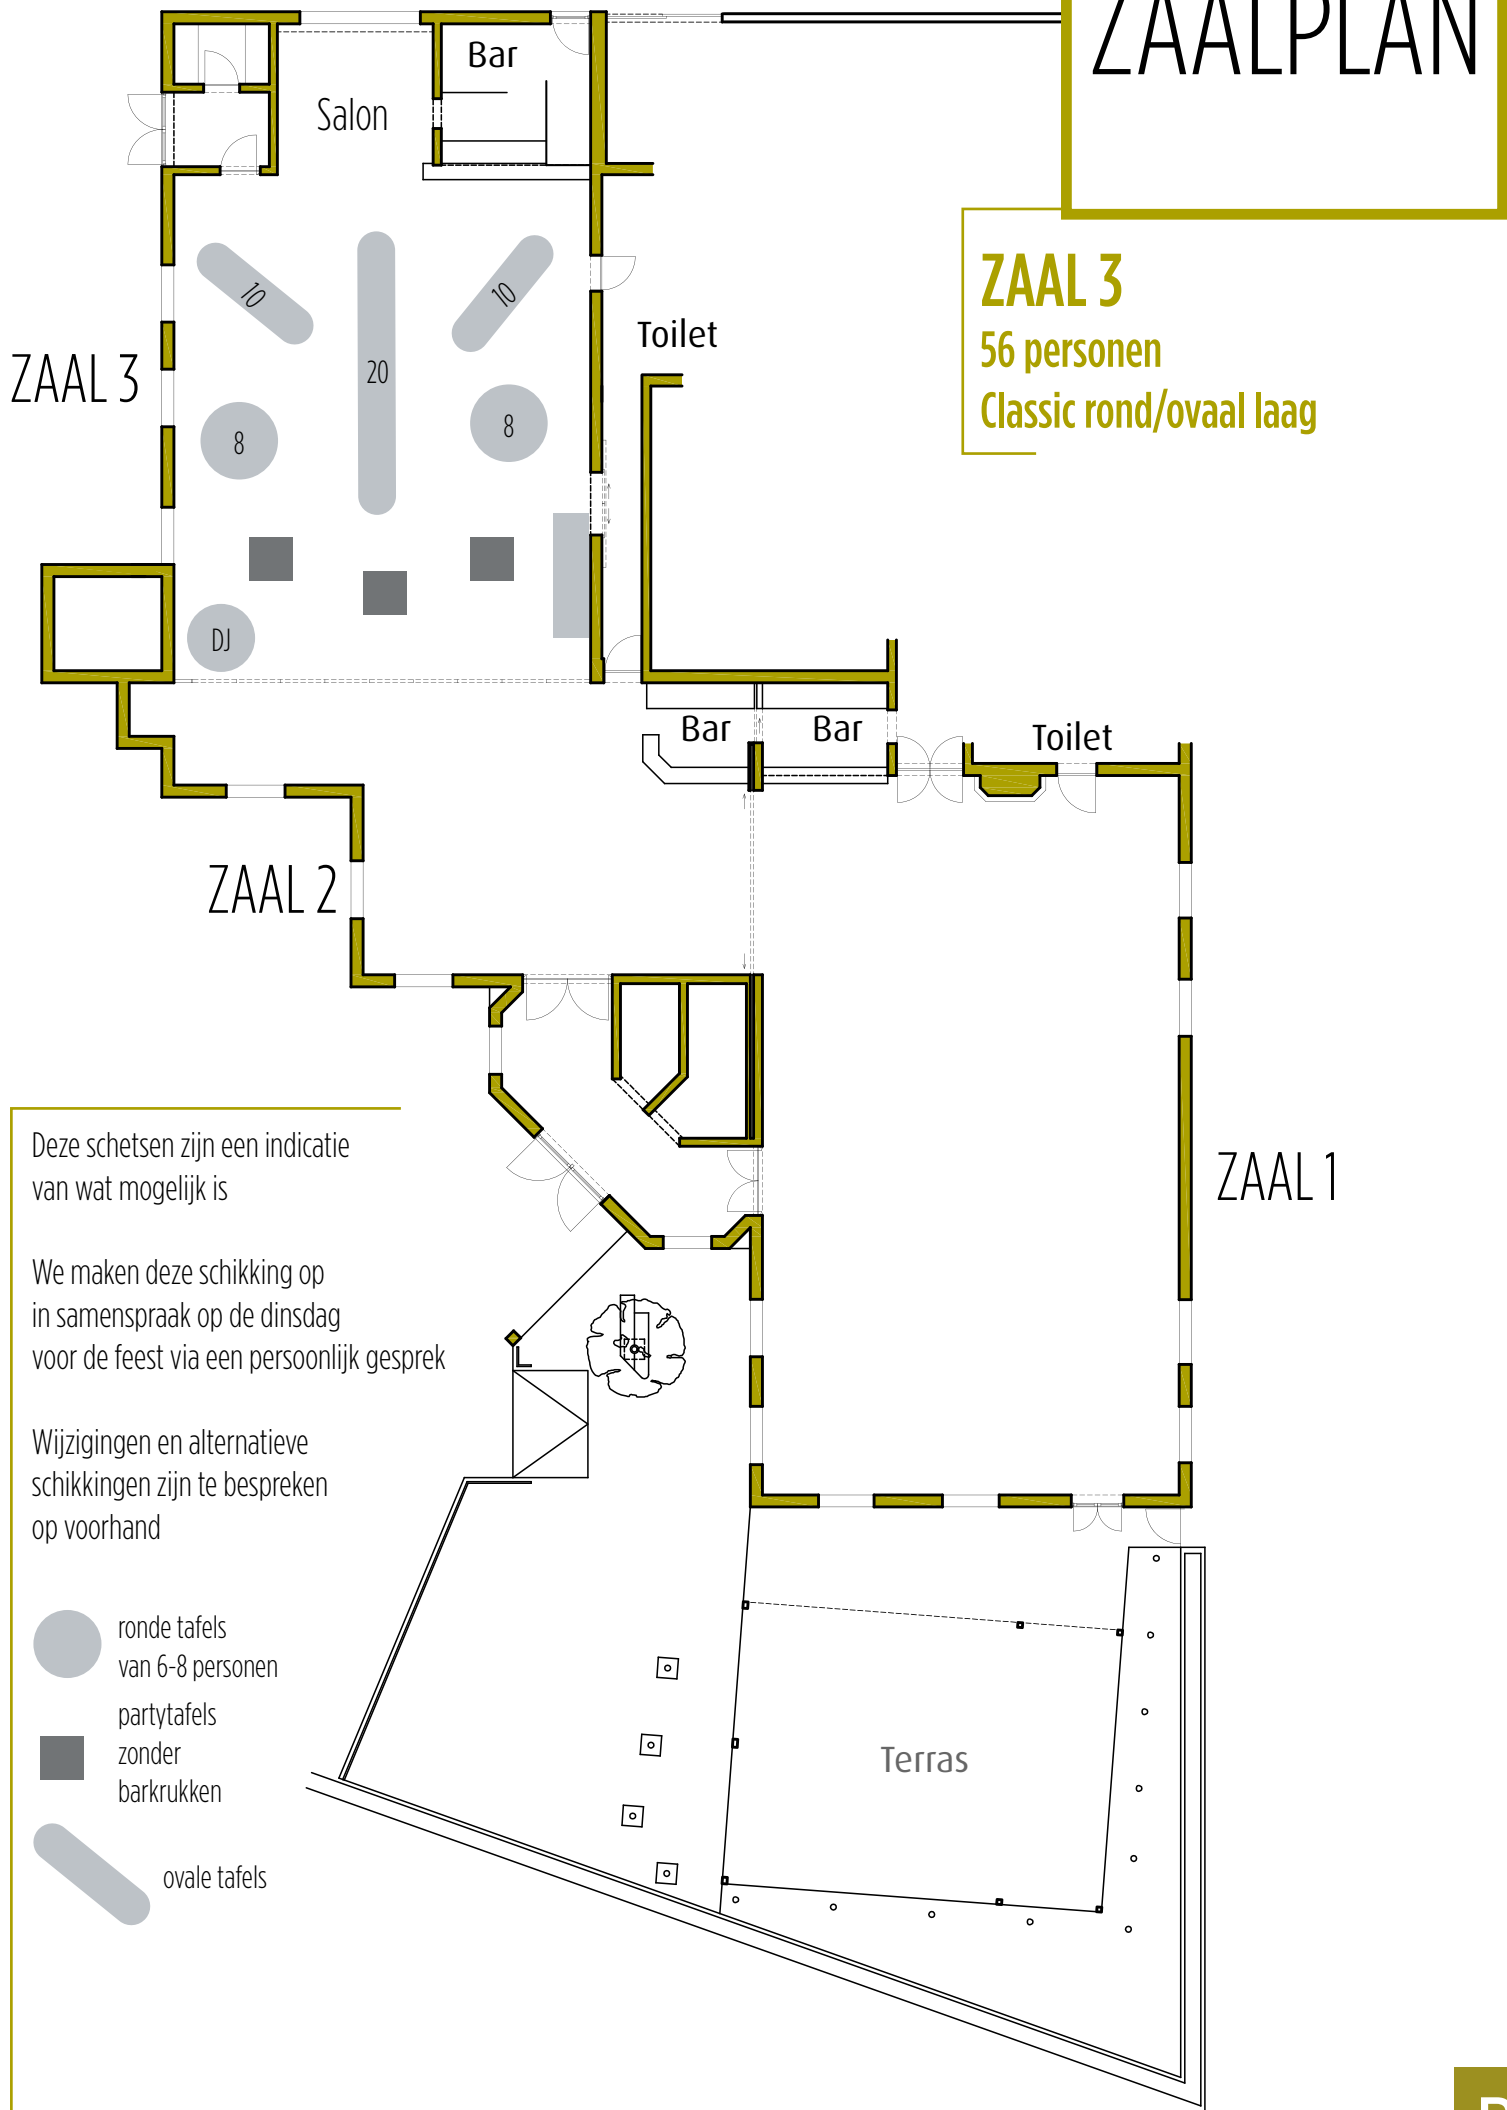

Deze schetsen zijn een indicatie van wat mogelijk is

We maken deze schikking op in samenspraak op de dinsdag voor de feest via een persoonlijk gesprek

Wijzigingen en alternatieve schikkingen zijn te bespreken op voorhand

- ronde tafels van 6-8 personen
- partytafels zonder barkrukken
- ▭ ovale tafels

# ZAALPLAN

## ZAAL 3

55 personen

Classic rond/ovaal laag

ZAAL 3

Salon

Bar

Toilet

8

10

12

DJ

8

8

8

Bar

Bar

Toilet

ZAAL 2

ZAAL 1

Deze schetsen zijn een indicatie van wat mogelijk is

We maken deze schikking op in samenspraak op de dinsdag voor de feest via een persoonlijk gesprek

Wijzigingen en alternatieve schikkingen zijn te bespreken op voorhand

ronde tafels van 6-8 personen


ovale tafels

Terras

# ZAALPLAN

ZAAL 3

**ZAAL 3**  
48 personen  
Hoog wit

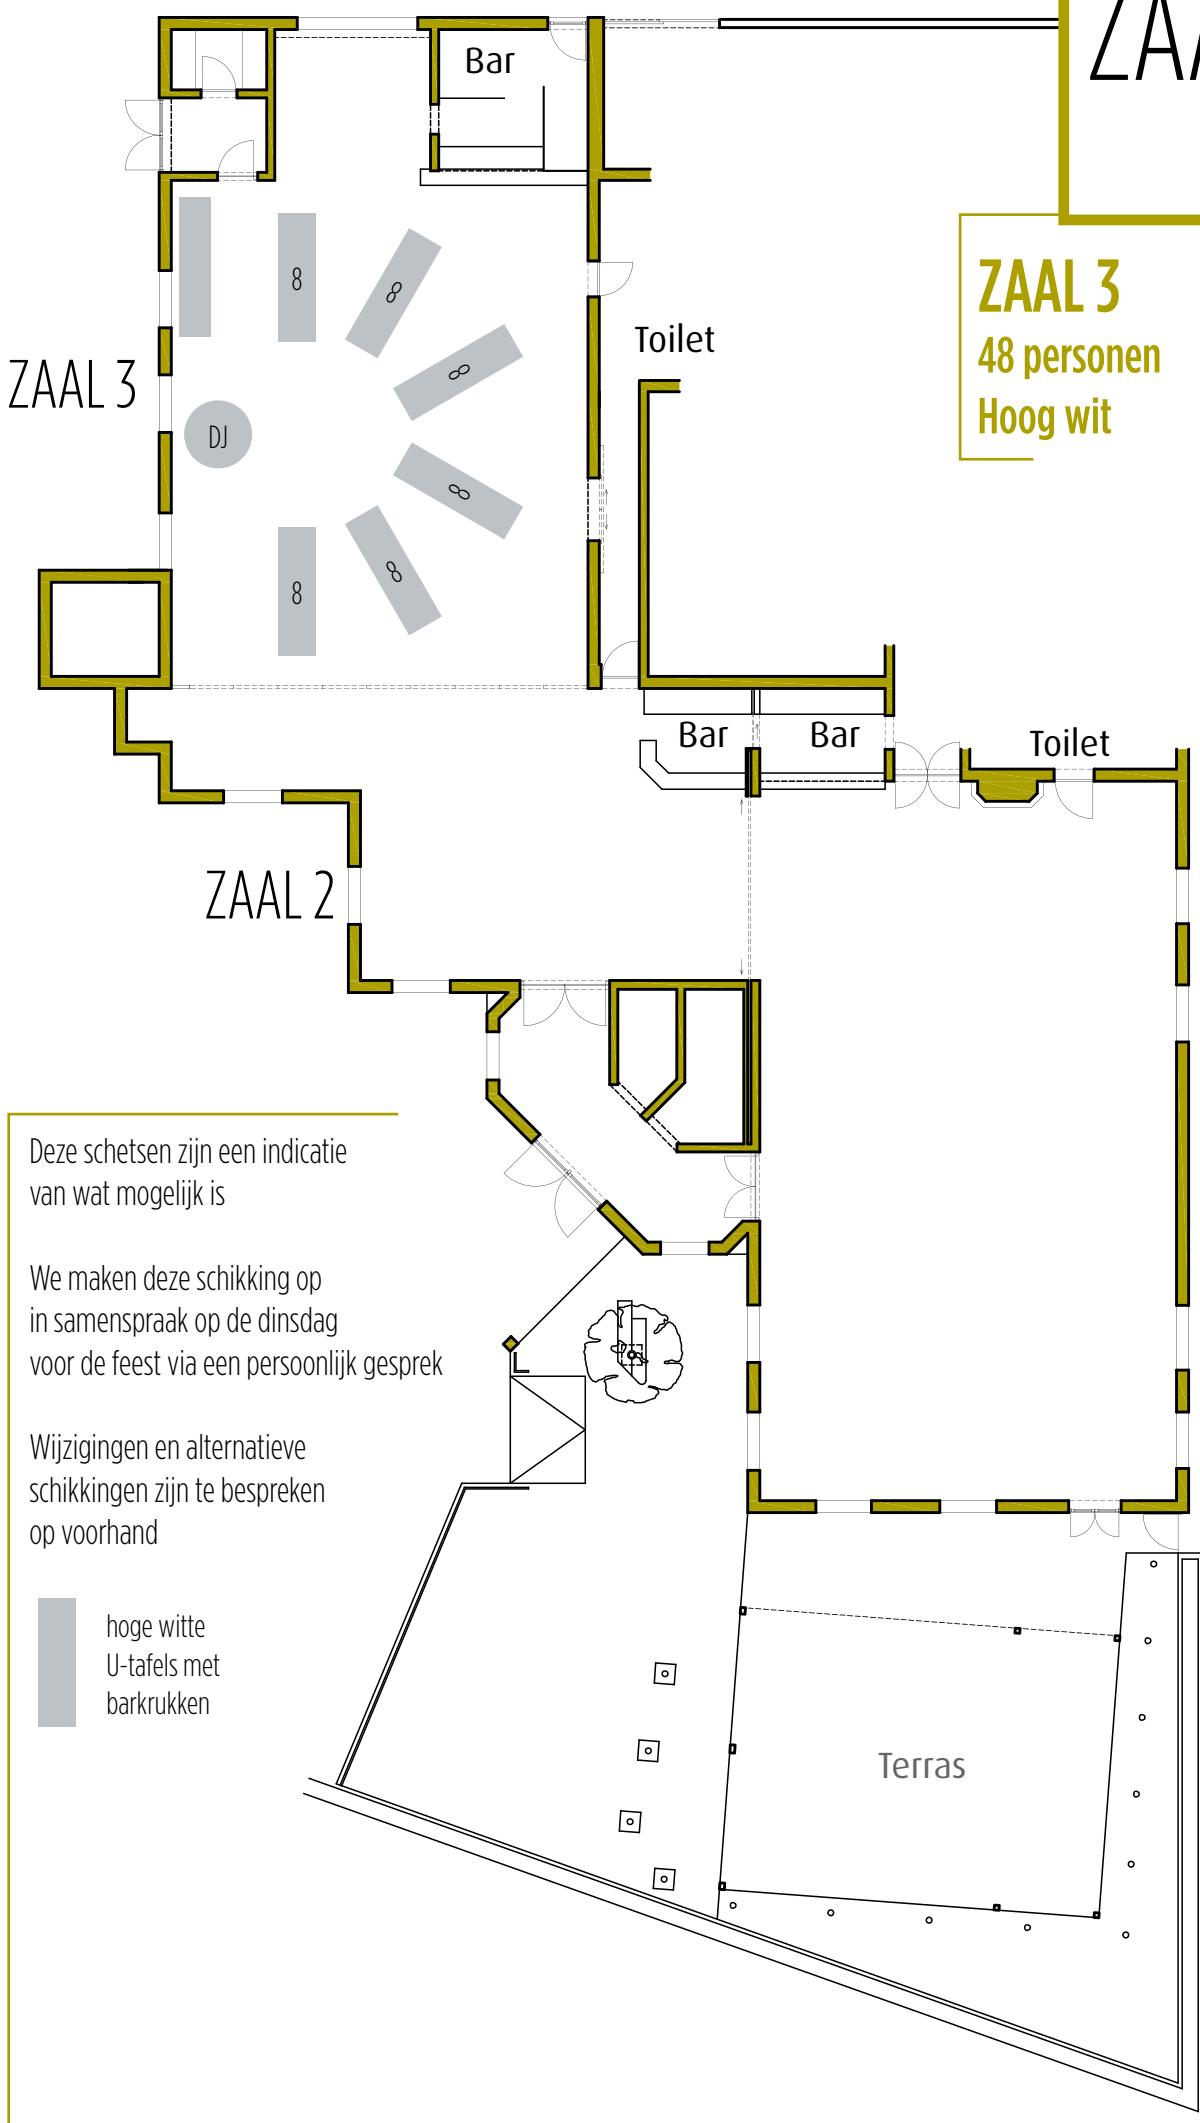

Deze schetsen zijn een indicatie van wat mogelijk is

We maken deze schikking op in samenspraak op de dinsdag voor de feest via een persoonlijk gesprek

Wijzigingen en alternatieve schikkingen zijn te bespreken op voorhand

■ hoge witte U-tafels met barkrukken

# ZAALPLAN


ZAAL 3

## ZAAL 3

56 personen

Classic rond laag

ZAAL 1: max 64 personen

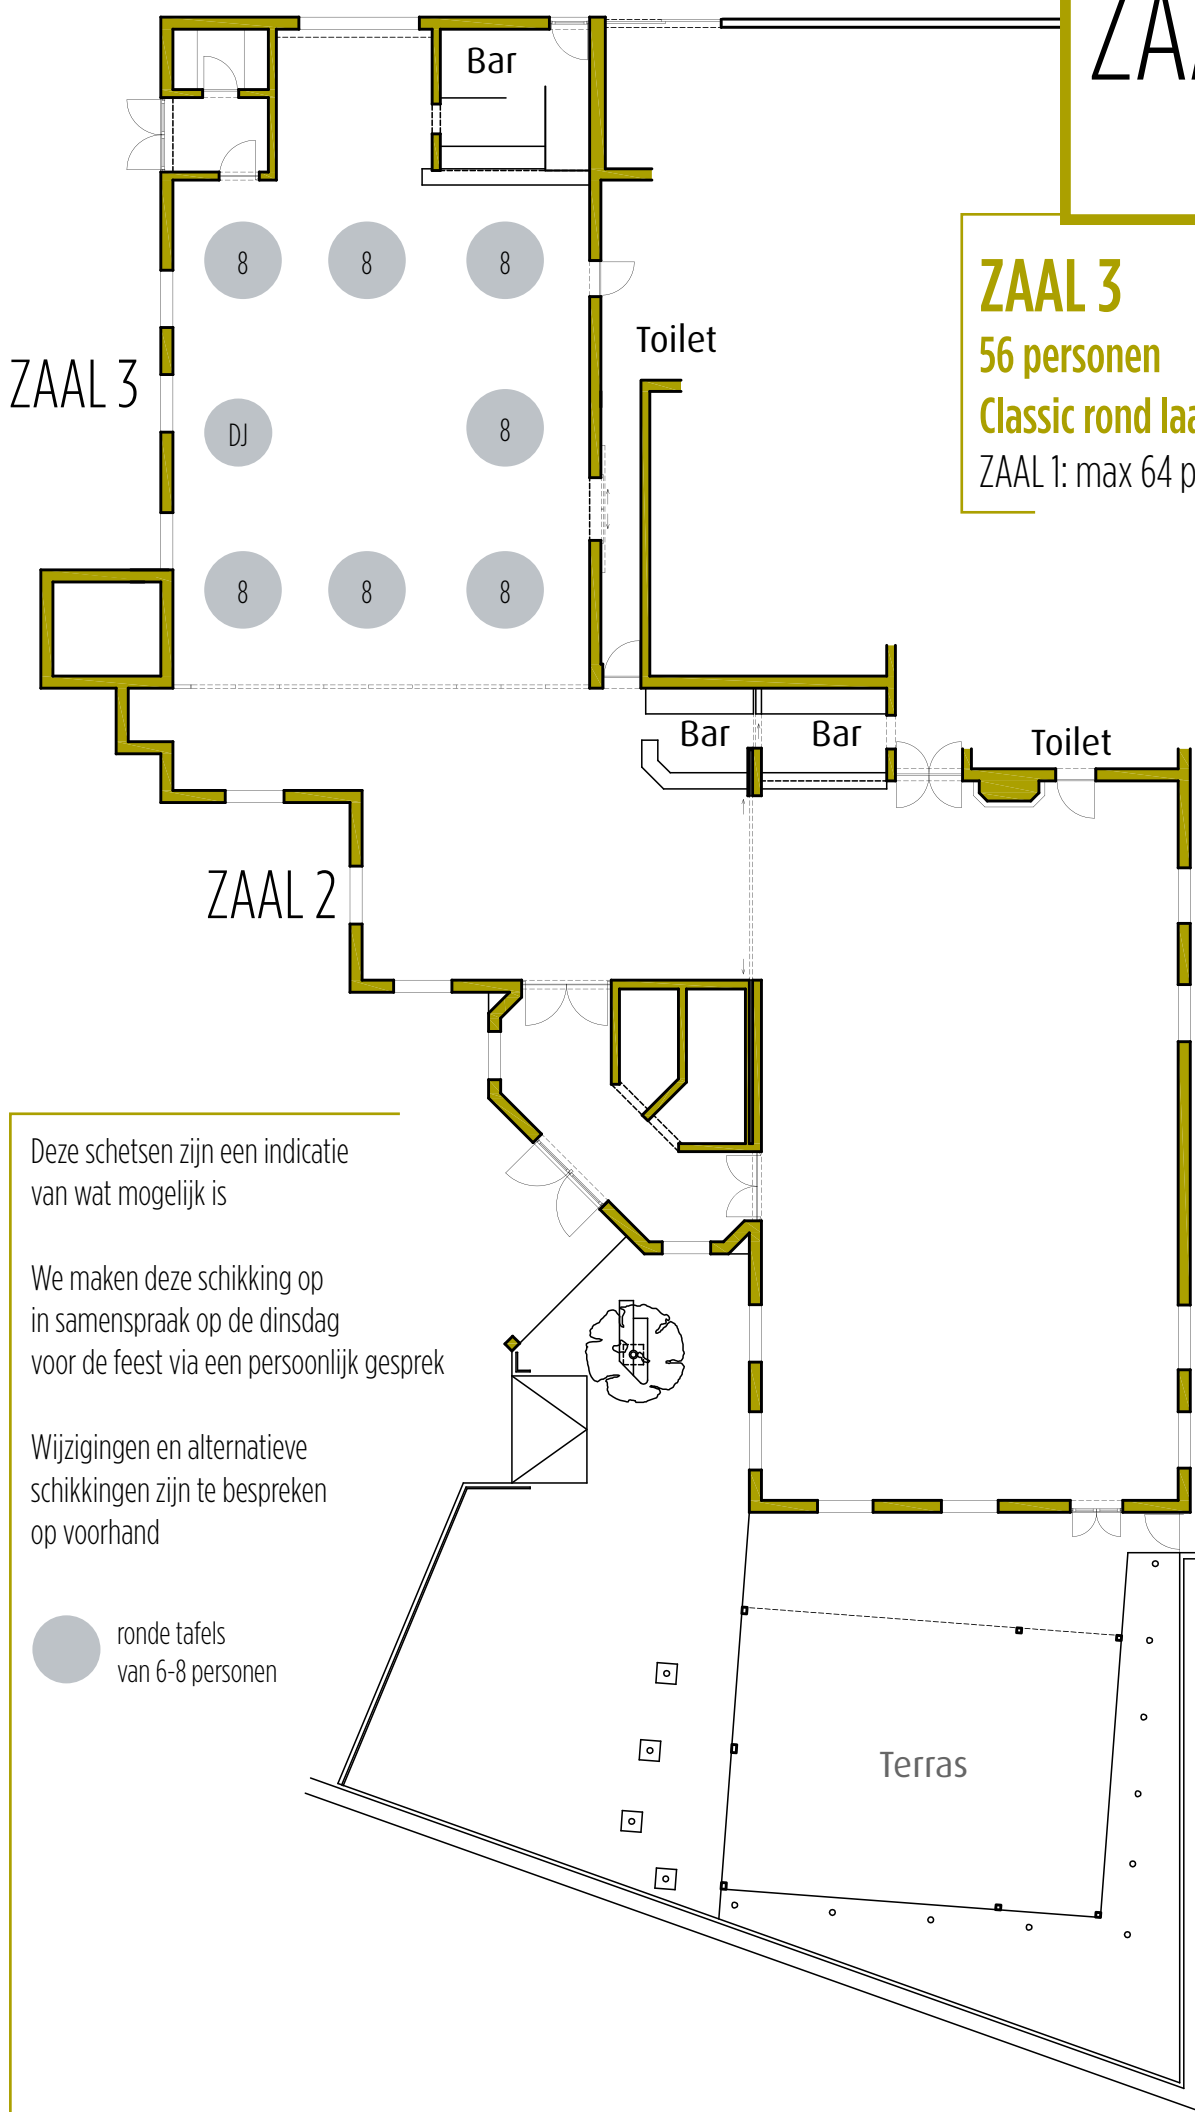

Deze schetsen zijn een indicatie van wat mogelijk is

We maken deze schikking op in samenspraak op de dinsdag voor de feest via een persoonlijk gesprek

Wijzigingen en alternatieve schikkingen zijn te bespreken op voorhand

● ronde tafels van 6-8 personen

ZAAL 1

# ZAALPLAN

ZAAL 3

Salon

Bar

8

8

8

6

6

6

Toilet

DJ

8

8

8

8

Bar

Bar

Toilet

ZAAL 2

ZAAL 1

Deze schetsen zijn een indicatie van wat mogelijk is

We maken deze schikking op in samenspraak op de dinsdag voor de feest via een persoonlijk gesprek

Wijzigingen en alternatieve schikkingen zijn te bespreken op voorhand

6

lage witte tafels van 6 personen

8

hoge witte tafels van 8 personen

Terras




# ZAALPLAN

ZAAL 3

**ZAAL 3**

72 personen

Laag/hog wit/partytafels

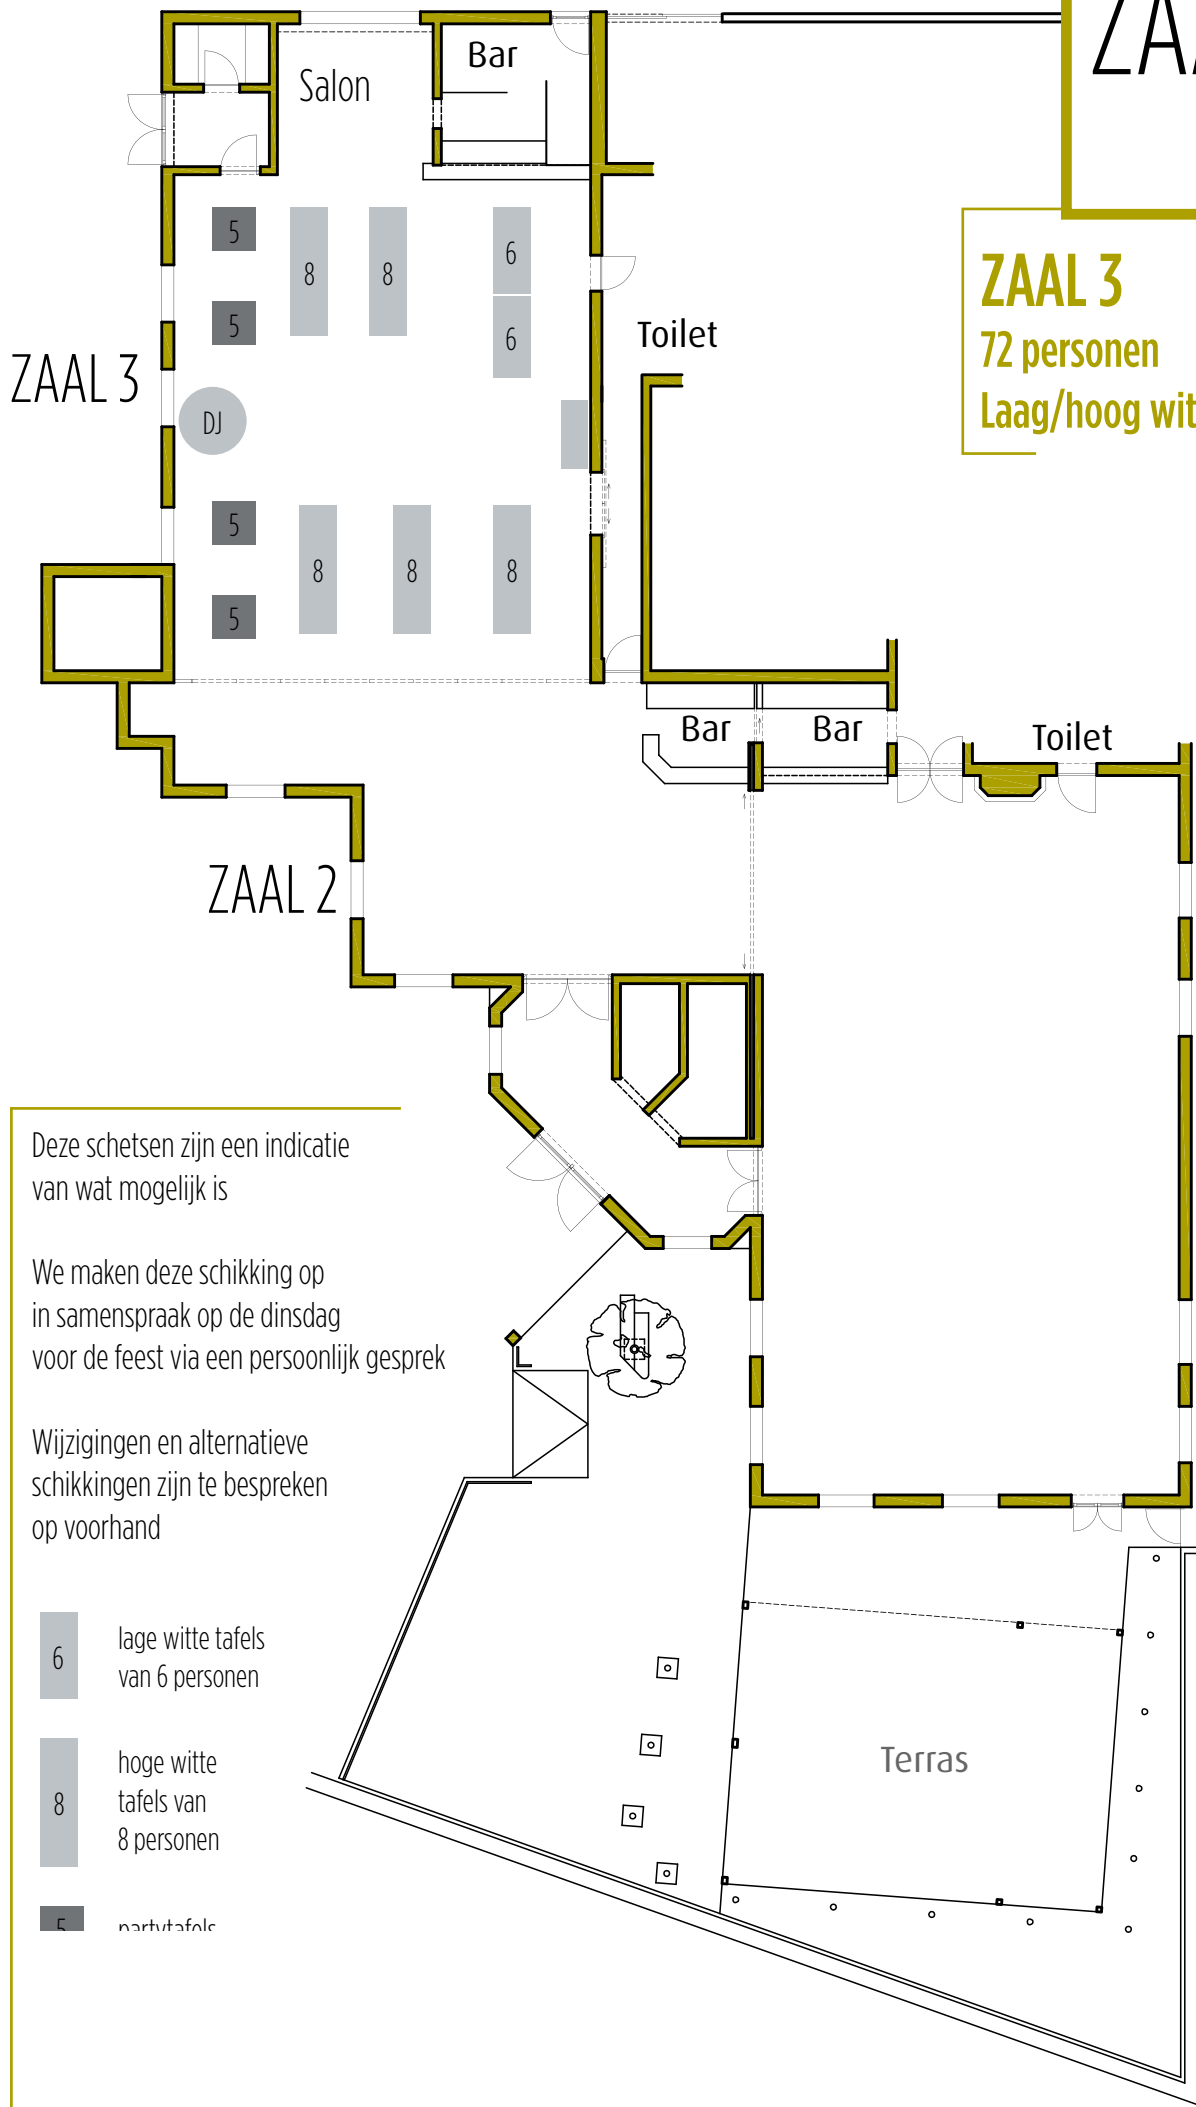

Deze schetsen zijn een indicatie van wat mogelijk is

We maken deze schikking op in samenspraak op de dinsdag voor de feest via een persoonlijk gesprek

Wijzigingen en alternatieve schikkingen zijn te bespreken op voorhand

6 lage witte tafels van 6 personen

8 hoge witte tafels van 8 personen

partytafels

ZAAL 1

# ZAALPLAN

ZAAL 3

Salon

Bar

20

20

20

20

Toilet

**ZAAL 3**

80 personen

Ovaal laag

Receptie op het terras

ZAAL 2

Bar

Bar

Toilet

ZAAL 1

Deze schetsen zijn een indicatie van wat mogelijk is

We maken deze schikking op in samenspraak op de dinsdag voor de feest via een persoonlijk gesprek

Wijzigingen en alternatieve schikkingen zijn te bespreken op voorhand

9-20 personen

Terras