



# HOF TER VELDEN

FEESTEN EVENTS CATERING BUSINESS

## ZAALPLAN COMBINATIES 1,2,3 - VAN 96 tot 220 P.

- 140P	ZAAL 1 + 2 : LAAG OVAAL .....	P.1
- 160P	ZAAL 1 + 2 : LAAG ROND / OVAAL .....	P.2
- 180P	ZAAL 1 + 2 : LAAG CLASSIC / OVAAL RIJ .....	P.3
- 96P	ZAAL 1 + 2 : LAAG ROND / HOGE PARTYTAFELS .....	P.4
- 120P	ZAAL 1 + 2 : CLASSIC PARTY LAAG .....	P.5
- 140P	ZAAL 1 + 2 : LAAG OVAAL .....	P.6
- 110P	ZAAL 2 + 3 : CLASSIC ROND / OVAAL .....	P.7
- 130P	ZAAL 2 + 3 : CLASSIC OVAAL RIJ .....	P.8
- 220P	ZAAL 1 + 2 + 3 : ROND / OVAAL .....	P.9
- 150P	ZAAL 1 + 2 + 3 : ROND / OVAAL .....	P.10
- 148P	ZAAL 1 + 2 + 3 : LAAG ROND / OVAAL .....	P.11
- 220P	ZAAL 1 + 2 + 3 : LAAG ROND / OVAAL .....	P.12



# ZAALPLAN

## ZAAL 1 + 2

140 personen

Laag ovaal

ZAAL 1: max 140 personen

ZAAL 2: receptieruimte

ZAAL 3


ZAAL 2

ZAAL 1


Deze schetsen zijn een indicatie van wat mogelijk is

We maken deze schikking op in samenspraak op de dinsdag voor de feest via een persoonlijk gesprek

Wijzigingen en alternatieve schikkingen zijn te bespreken op voorhand

 8-36 personen

 partytafels

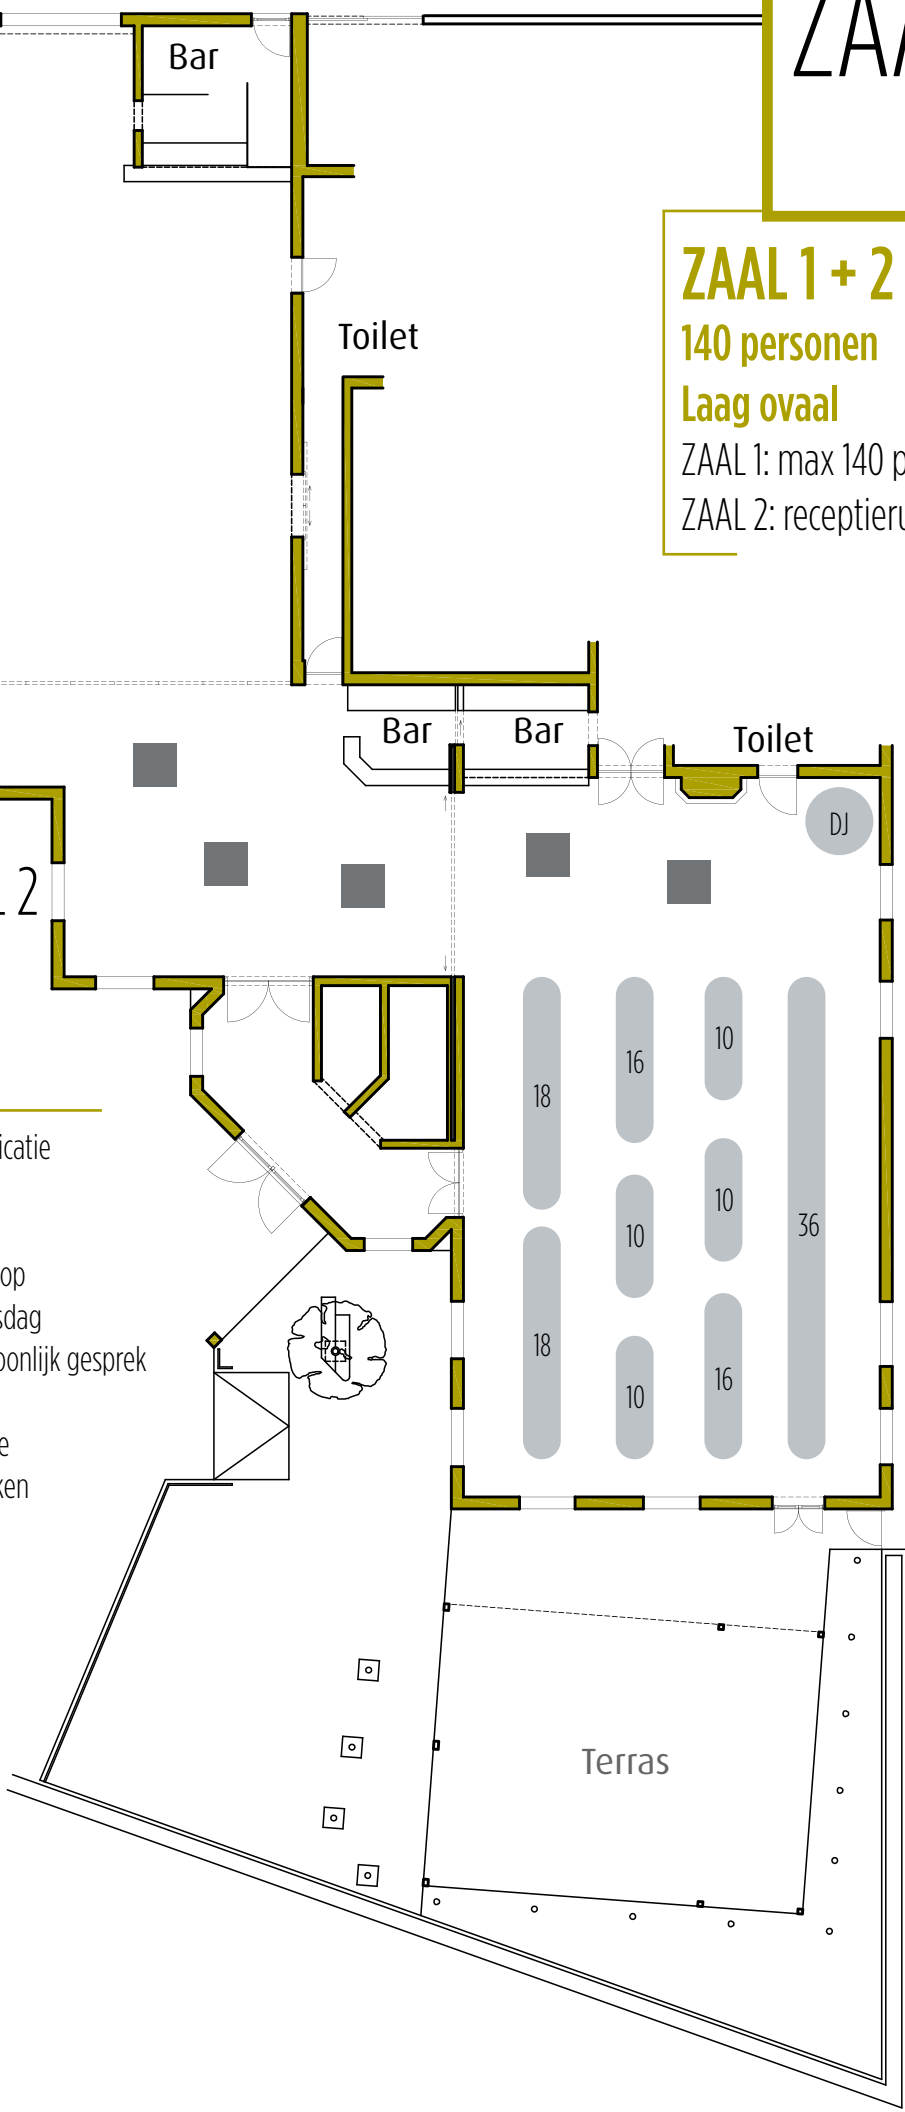

# ZAALPLAN

## ZAAL 1+2

160 personen


Laag rond / ovaal

ZAAL 1: max 100 personen

ZAAL 2: max 50 personen

Receptie in de tuin

ZAAL 3

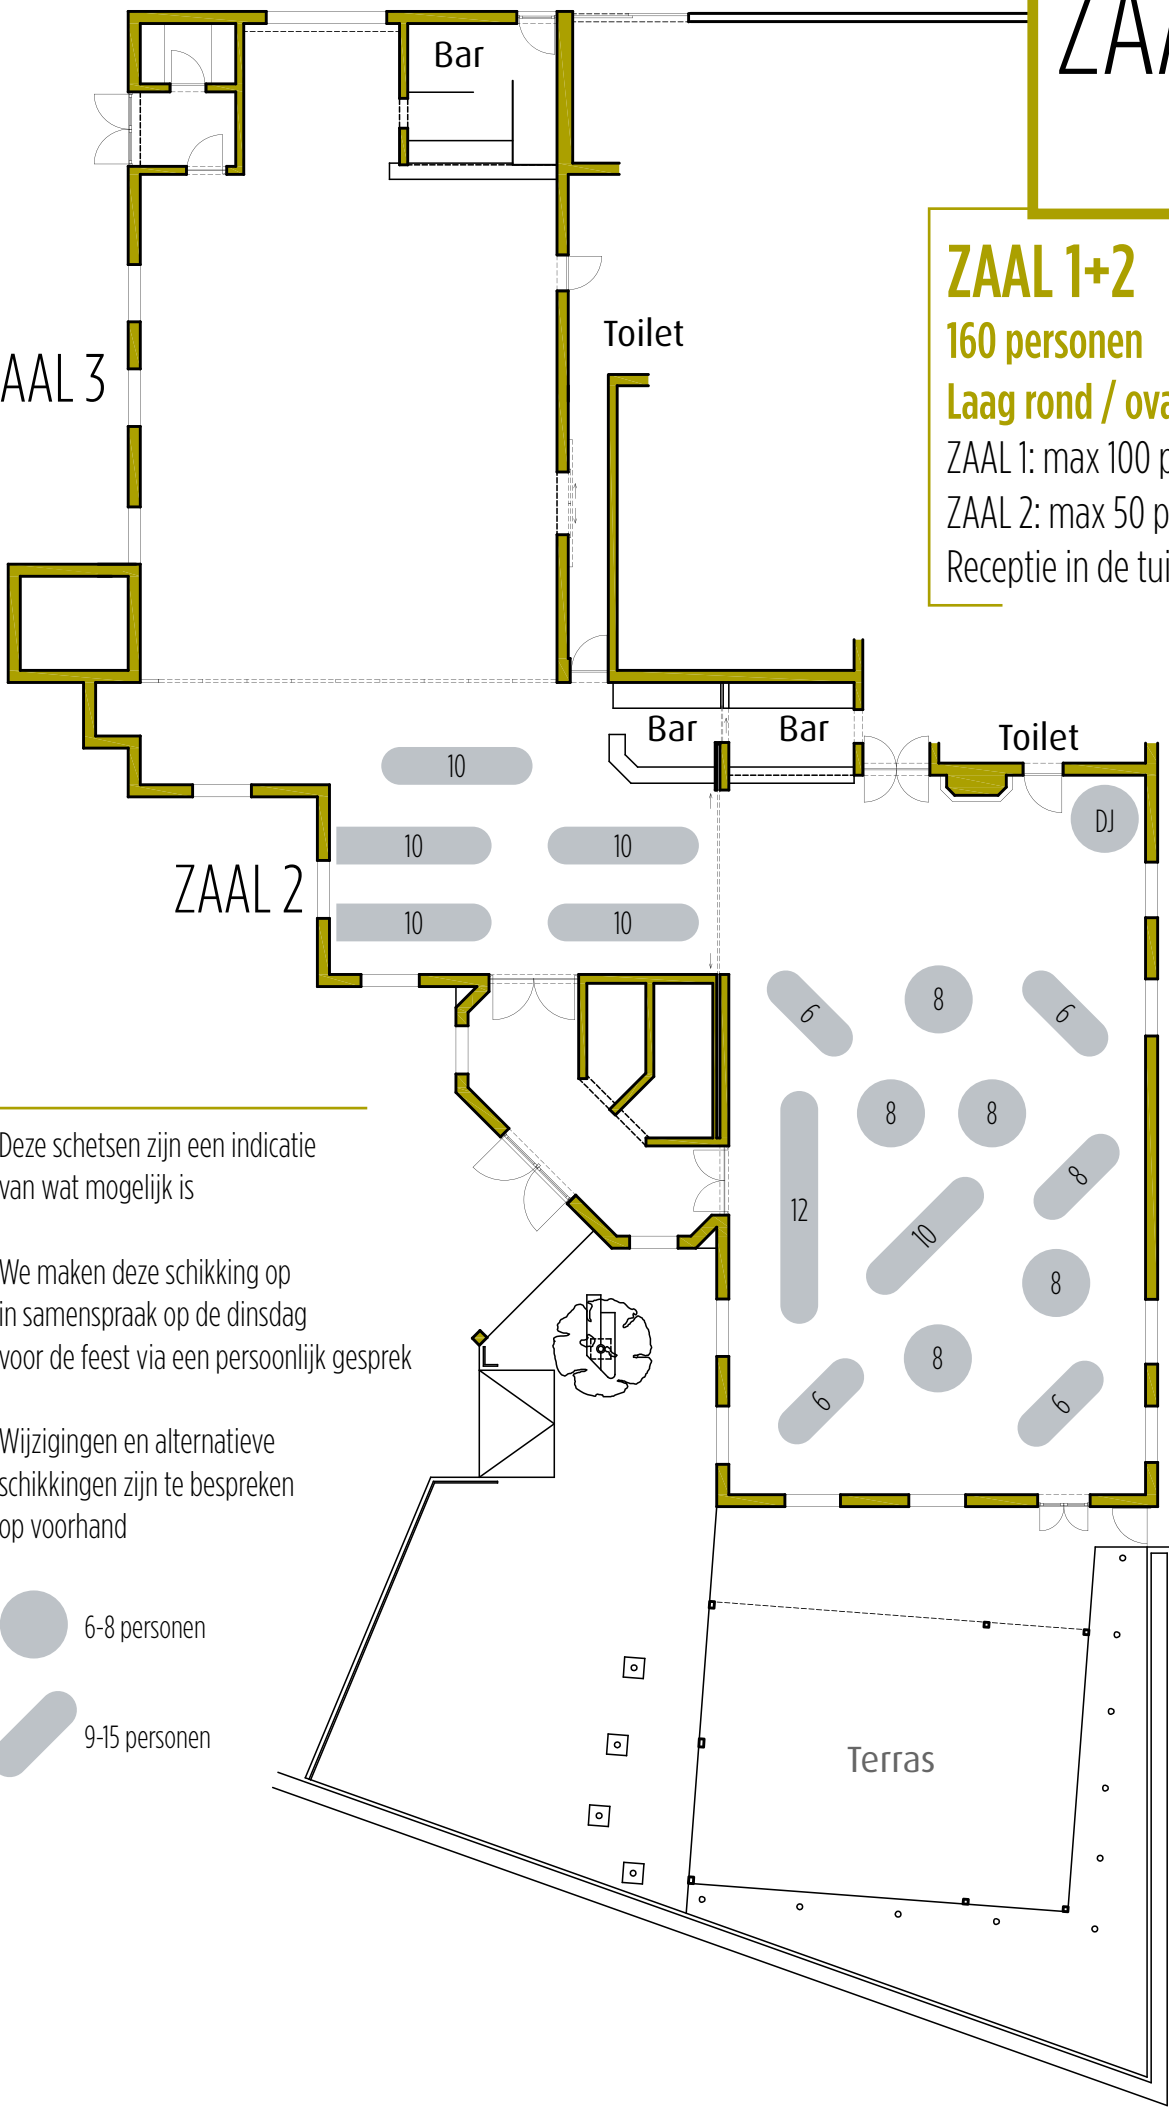

Deze schetsen zijn een indicatie van wat mogelijk is

We maken deze schikking op in samenspraak op de dinsdag voor de feest via een persoonlijk gesprek

Wijzigingen en alternatieve schikkingen zijn te bespreken op voorhand

● 6-8 personen

○ 9-15 personen

ZAAL 1

ZAAL 2

Terras

# ZAALPLAN

## ZAAL 1+2

180 personen

Laag classic ovaal rij

ZAAL 1: max 140 personen

ZAAL 2: max 40 personen

Receptie in de tuin

ZAAL 3

ZAAL 2

ZAAL 1


Deze schetsen zijn een indicatie van wat mogelijk is

We maken deze schikking op in samenspraak op de dinsdag voor de feest via een persoonlijk gesprek

Wijzigingen en alternatieve schikkingen zijn te bespreken op voorhand

● 6-8 personen

▬ 9-15 personen

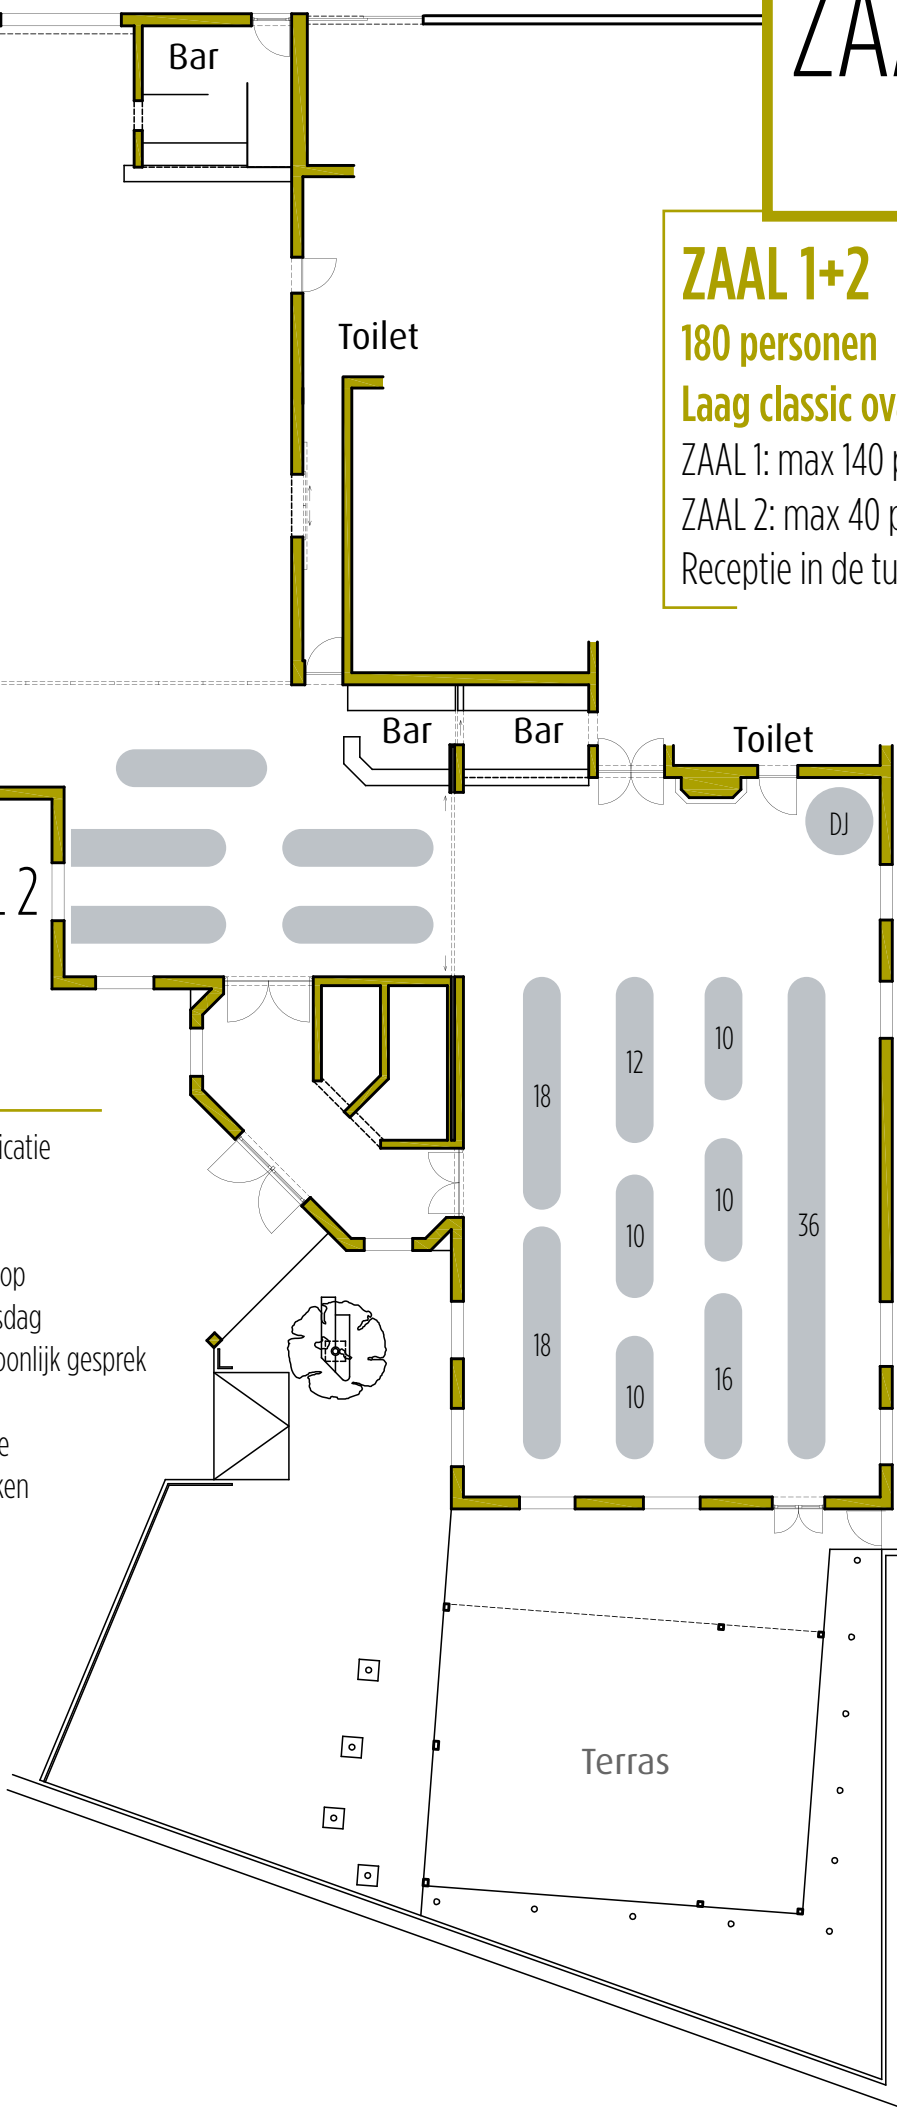

# ZAALPLAN

## ZAAL 1+2


96 personen

Laag rond / hoge partytafels

ZAAL 1: max 96 personen

ZAAL 2: Dessertvolk

ZAAL 3

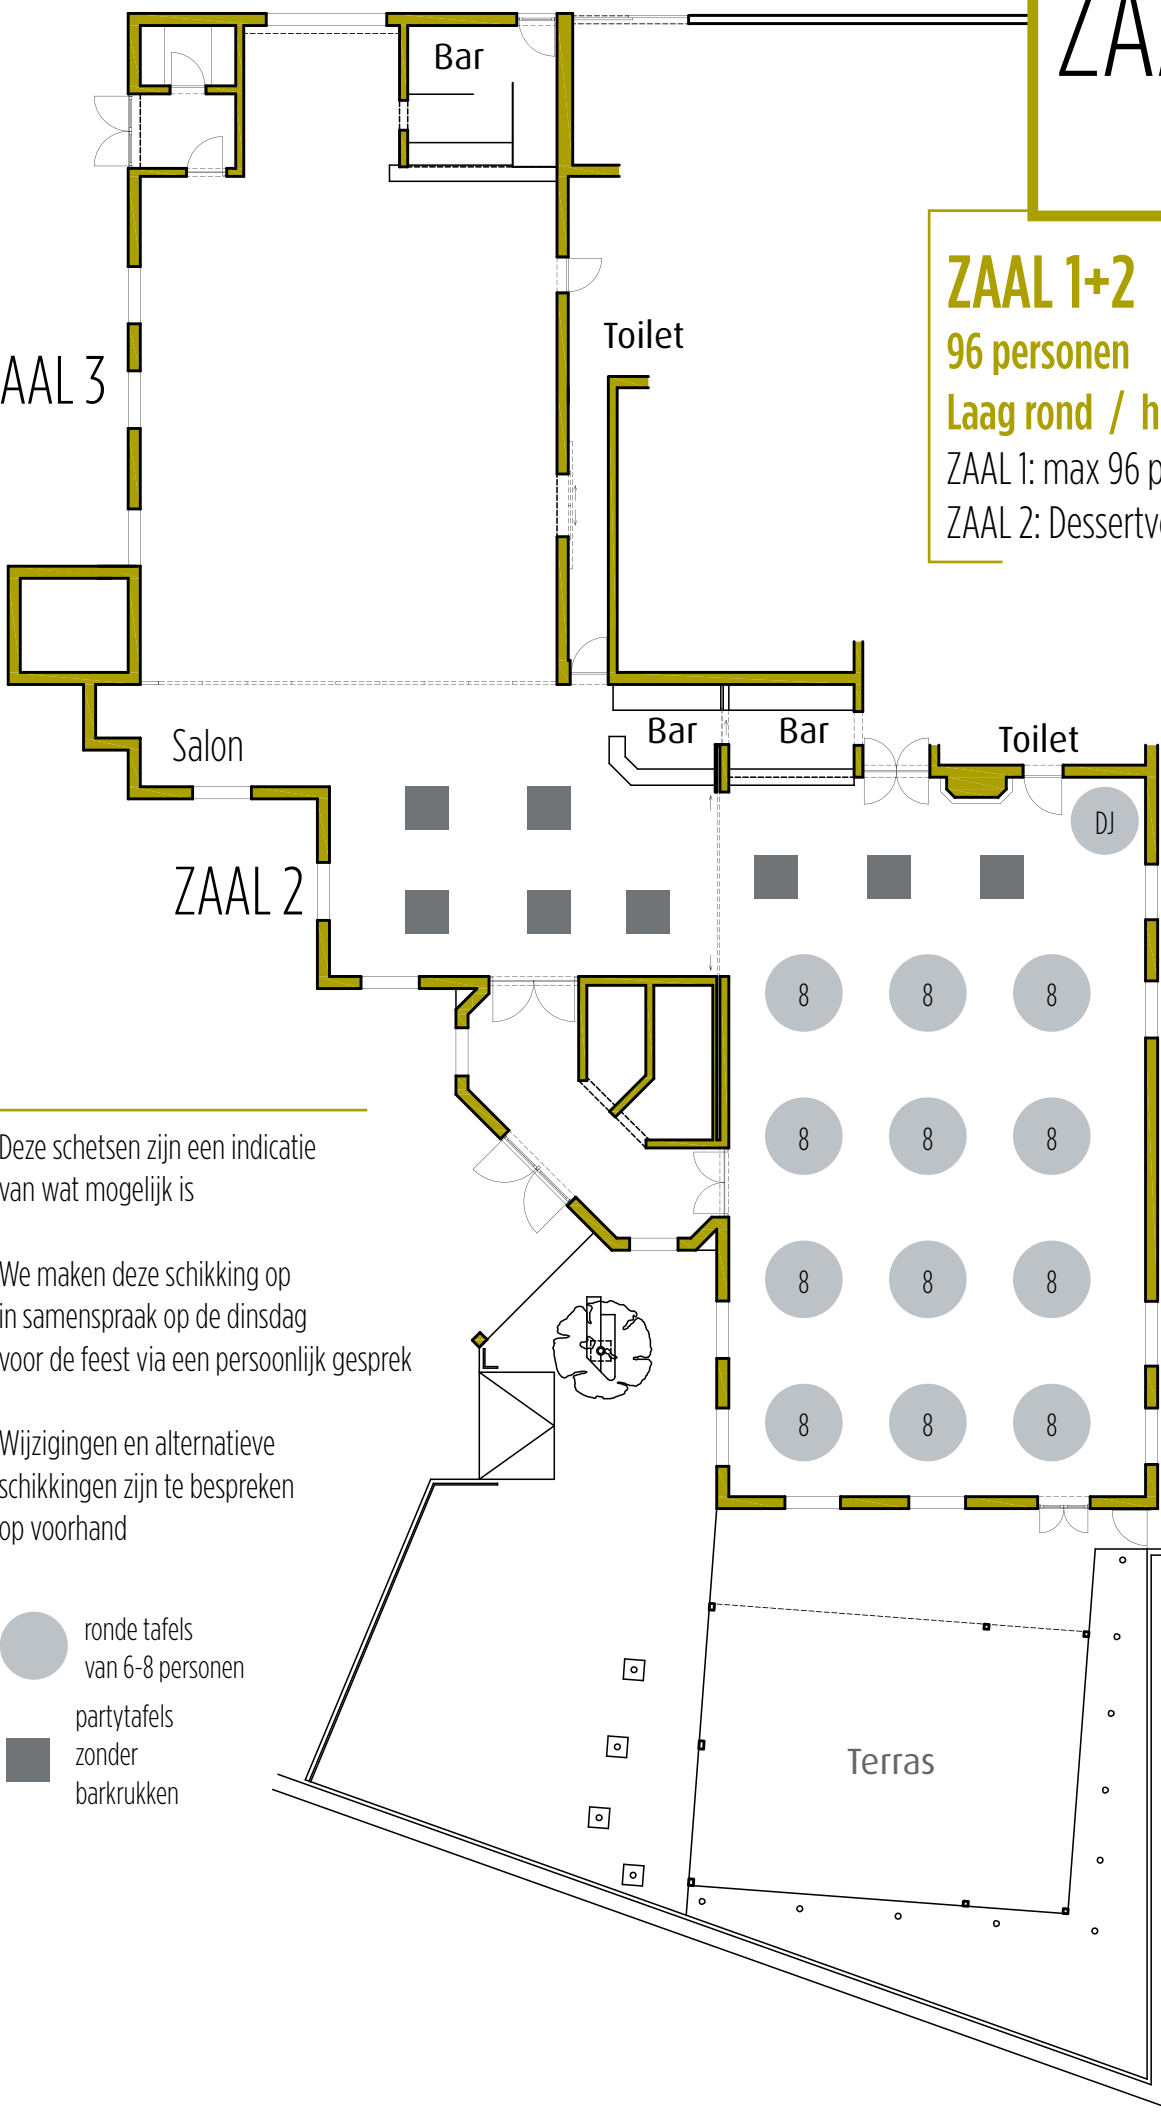

Deze schetsen zijn een indicatie van wat mogelijk is

We maken deze schikking op in samenspraak op de dinsdag voor de feest via een persoonlijk gesprek

Wijzigingen en alternatieve schikkingen zijn te bespreken op voorhand

- ronde tafels van 6-8 personen
- partytafels zonder barkrukken

ZAAL 1

# ZAALPLAN

## ZAAL 1+2

120 personen

Classic Party Laag

ZAAL 3

ZAAL 2

ZAAL 1


Deze schetsen zijn een indicatie van wat mogelijk is

We maken deze schikking op in samenspraak op de dinsdag voor de feest via een persoonlijk gesprek

Wijzigingen en alternatieve schikkingen zijn te bespreken op voorhand

 zitplaats met lage stoelen

 Hoge partytafels

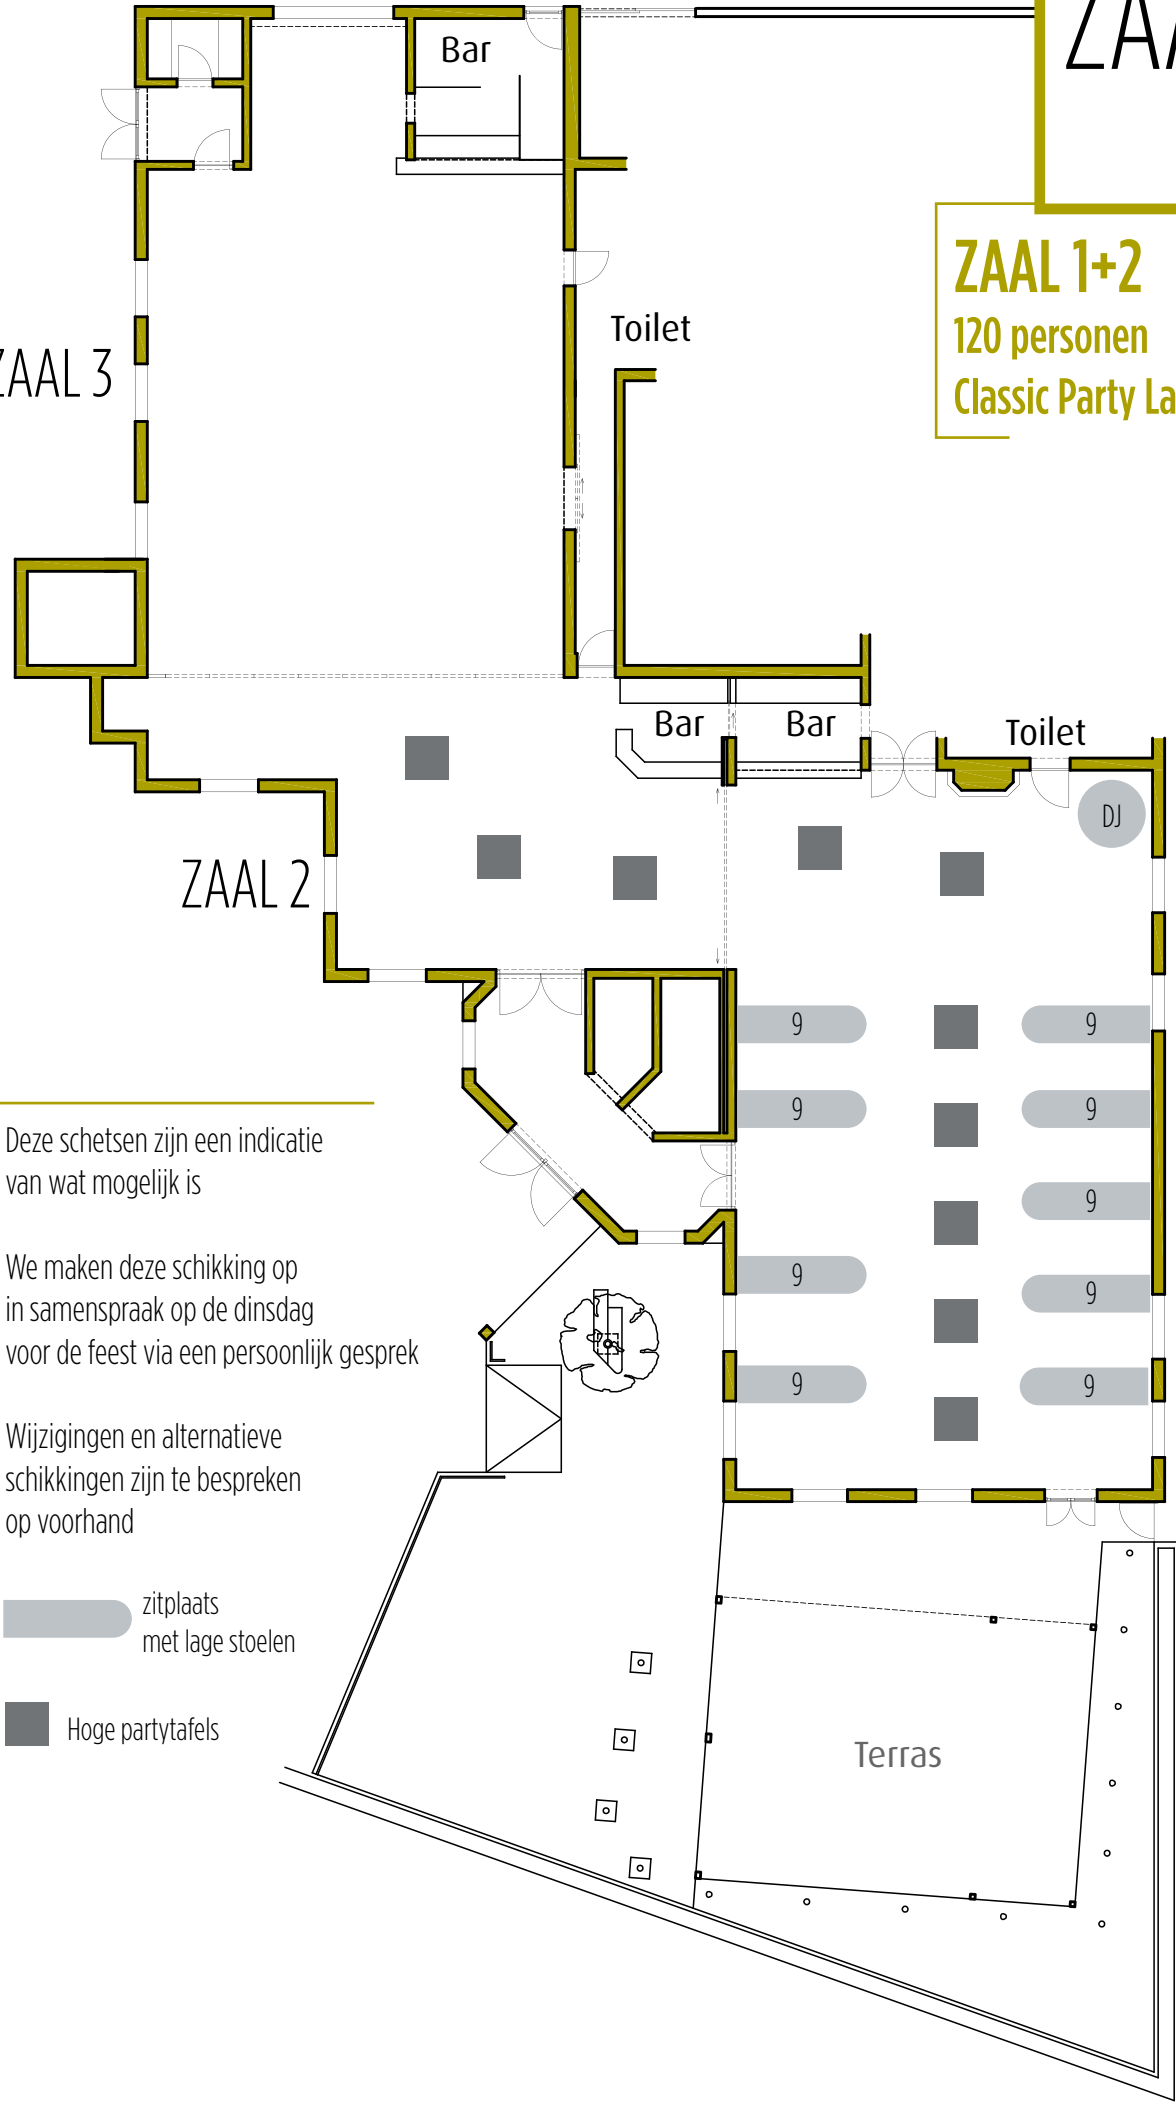

# ZAALPLAN

ZAAL 3

## ZAAL 1 + 2

140 personen

Laag ovaal

ZAAL 1: max 140 personen

ZAAL 2: receptieruimte


ZAAL 2

ZAAL 1


Deze schetsen zijn een indicatie van wat mogelijk is

We maken deze schikking op in samenspraak op de dinsdag voor de feest via een persoonlijk gesprek

Wijzigingen en alternatieve schikkingen zijn te bespreken op voorhand

 8-36 personen

 partytafels

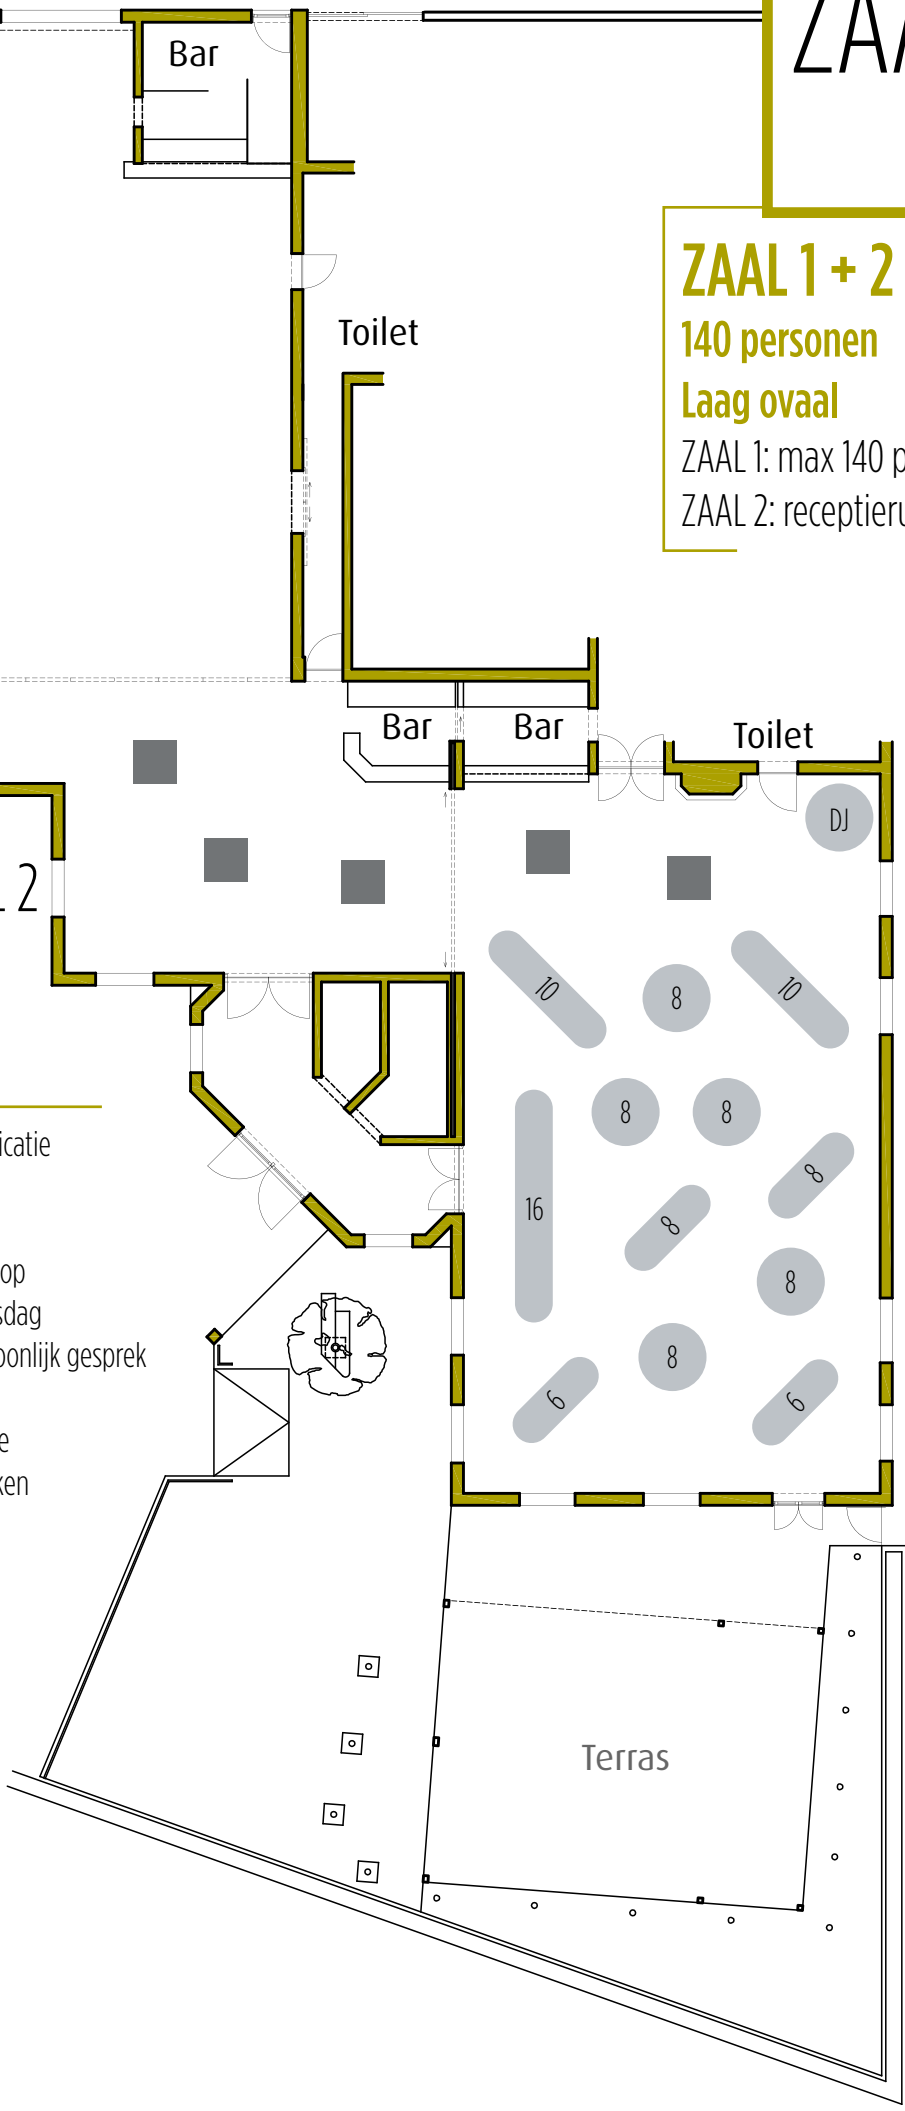

# ZAALPLAN

**ZAAL 2+3**  
110 personen  
Classic rond/ovaal

ZAAL 3

Toilet

Bar

Bar

Toilet

ZAAL 2

DJ

ZAAL 1

Deze schetsen zijn een indicatie van wat mogelijk is

We maken deze schikking op in samenspraak op de dinsdag voor de feest via een persoonlijk gesprek

Wijzigingen en alternatieve schikkingen zijn te bespreken op voorhand

● 6-8 personen

▬ 9-15 personen

Terras



# ZAALPLAN


ZAAL 3

**ZAAL 2+3**

**130 personen**

**Classic ovaal rij**


ZAAL 2: receptieruimte

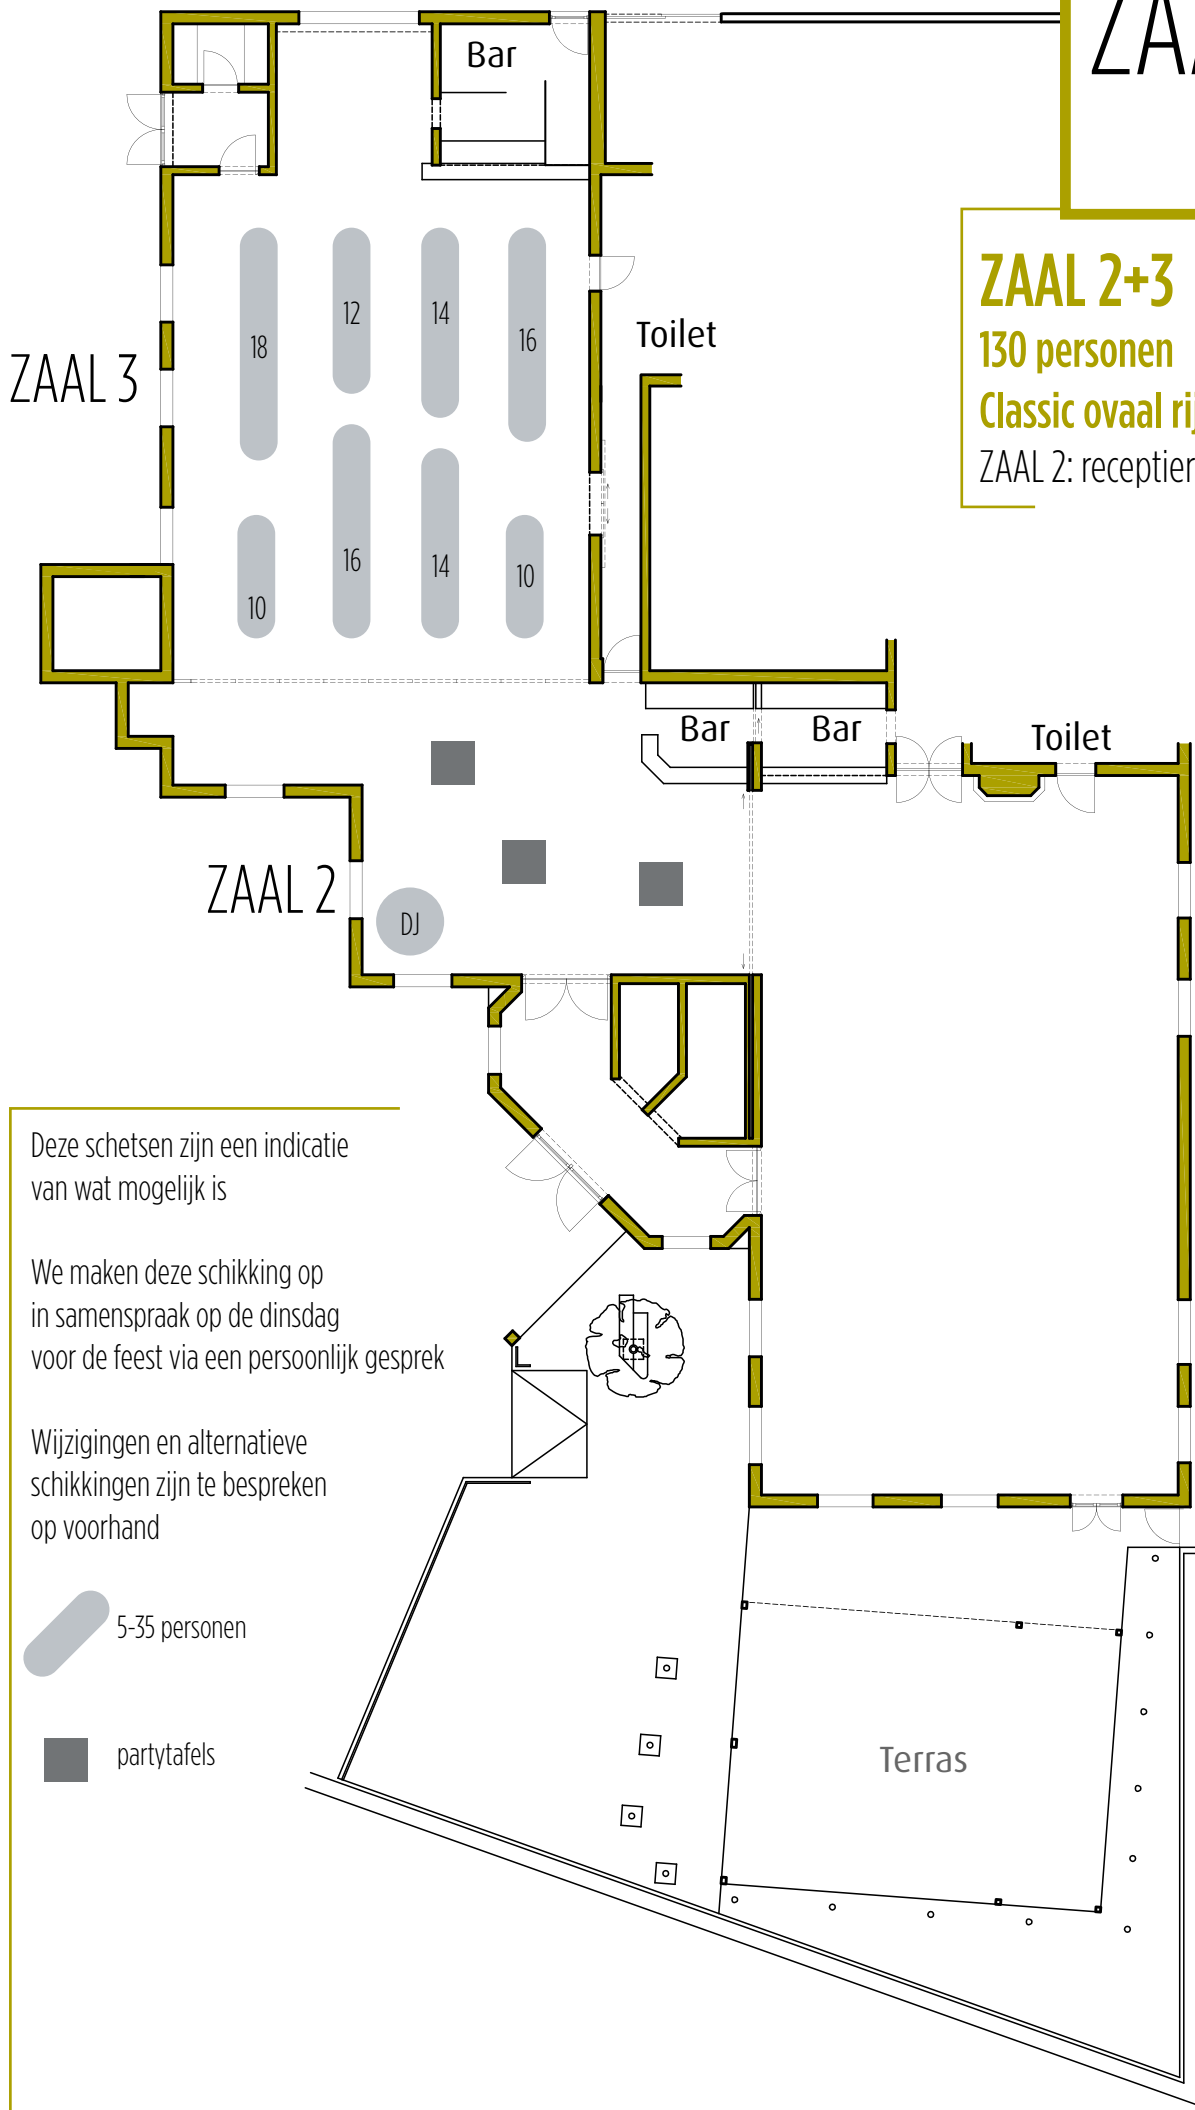

Deze schetsen zijn een indicatie van wat mogelijk is

We maken deze schikking op in samenspraak op de dinsdag voor de feest via een persoonlijk gesprek

Wijzigingen en alternatieve schikkingen zijn te bespreken op voorhand

 5-35 personen

 partytafels

ZAAL 1

# ZAALPLAN

## ZAAL 1 + 2 + 3

220 personen // Rond / ovaal

ZAAL 1: max 115 personen

ZAAL 2: max 85 personen

ZAAL 3: nachtbuffet

en receptie bij slecht weer

ZAAL 3

Toilet

Bar

ZAAL 2

Bar

Bar

Toilet

DJ

ERETAPEL

ZAAL 1

Deze schetsen zijn een indicatie van wat mogelijk is

We maken deze schikking op in samenspraak op de dinsdag voor de feest via een persoonlijk gesprek

Wijzigingen en alternatieve schikkingen zijn te bespreken op voorhand

● 6-8 personen

▭ 9-15 personen

■ partytafels

Terras

# ZAALPLAN

## ZAAL 1 + 2 + 3

150 personen en Dessertvolk  
Rond / ovaal - Receptie in tuin

ZAAL 1: max 115 personen

ZAAL 2: max 85 personen

ZAAL 3: receptie bij slecht weer

ZAAL 3

ZAAL 2

ZAAL 1

Deze schetsen zijn een indicatie van wat mogelijk is


We maken deze schikking op in samenspraak op de dinsdag voor de feest via een persoonlijk gesprek

Wijzigingen en alternatieve schikkingen zijn te bespreken op voorhand

● 6-8 personen

▭ 5-15 personen

■ partytafels

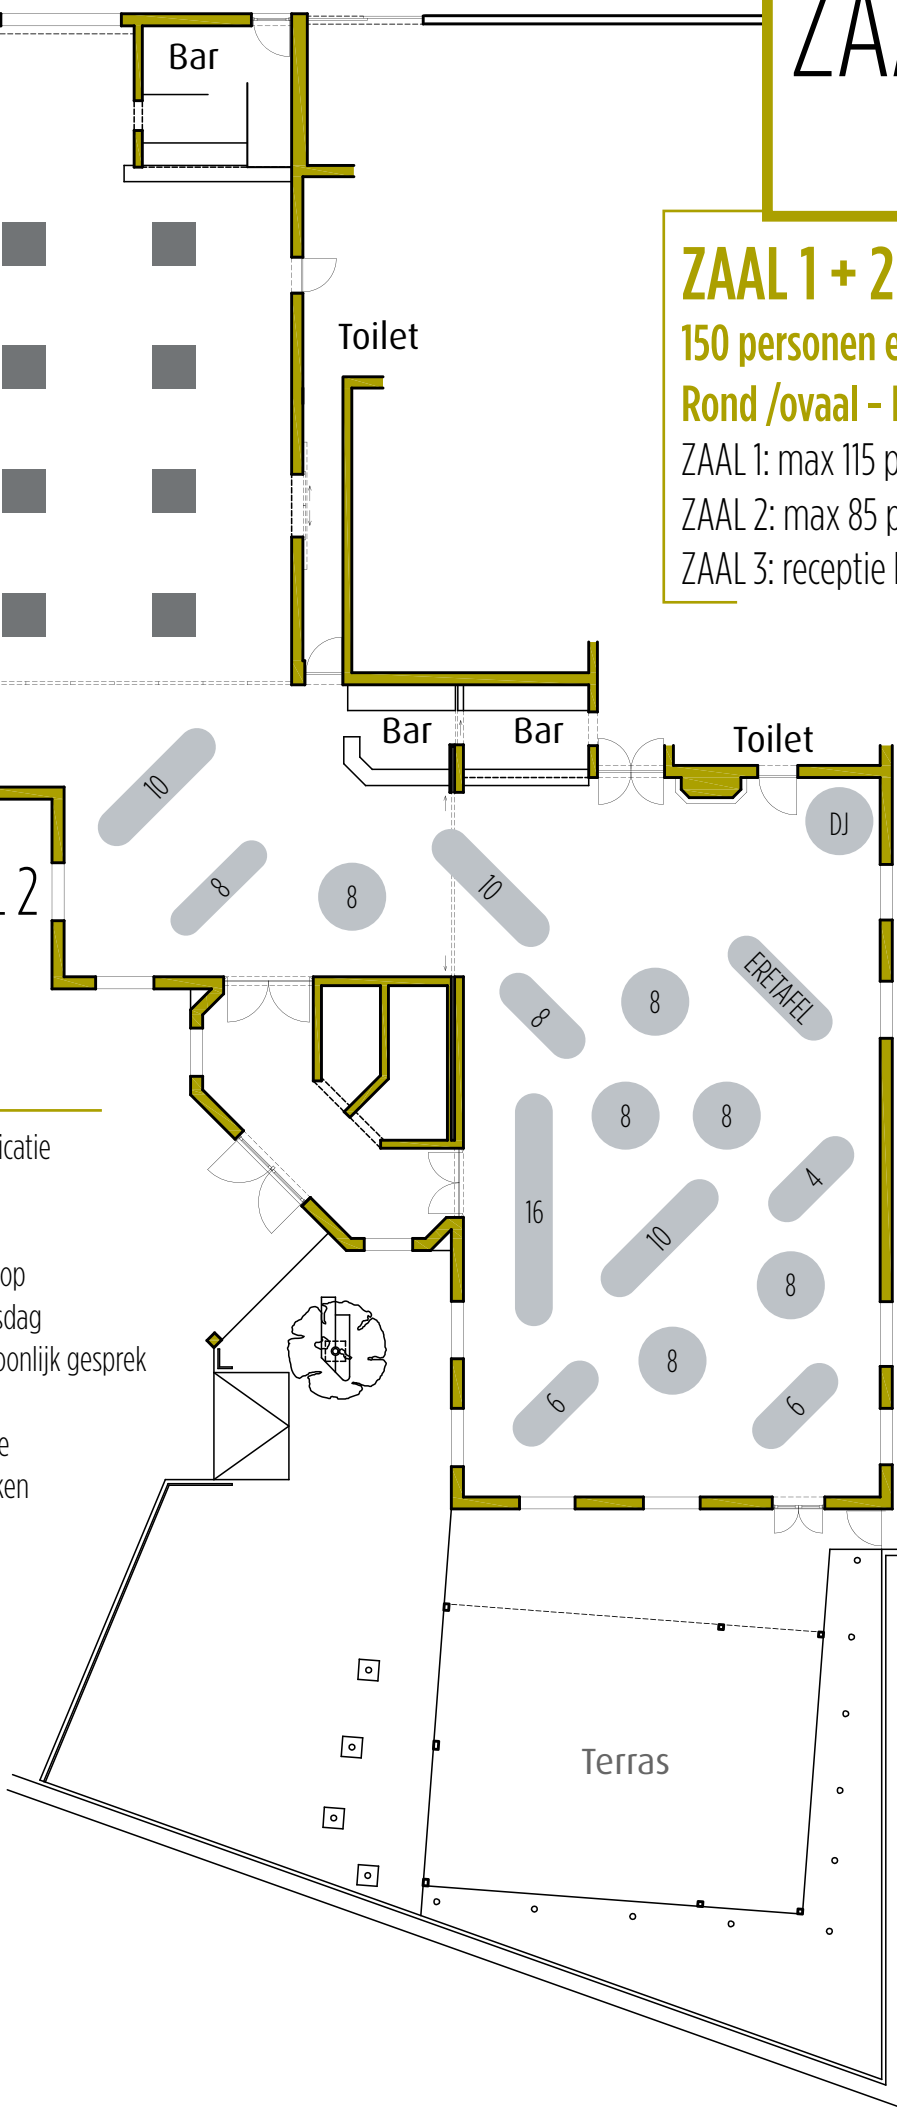

# ZAALPLAN

ZAAL 3

## ZAAL 1+2+3


148 personen + dessertvolk

Laag rond/ovaal

ZAAL 1: max 108 personen

ZAAL 2: max 40 personen

ZAAL 3: receptieruimte

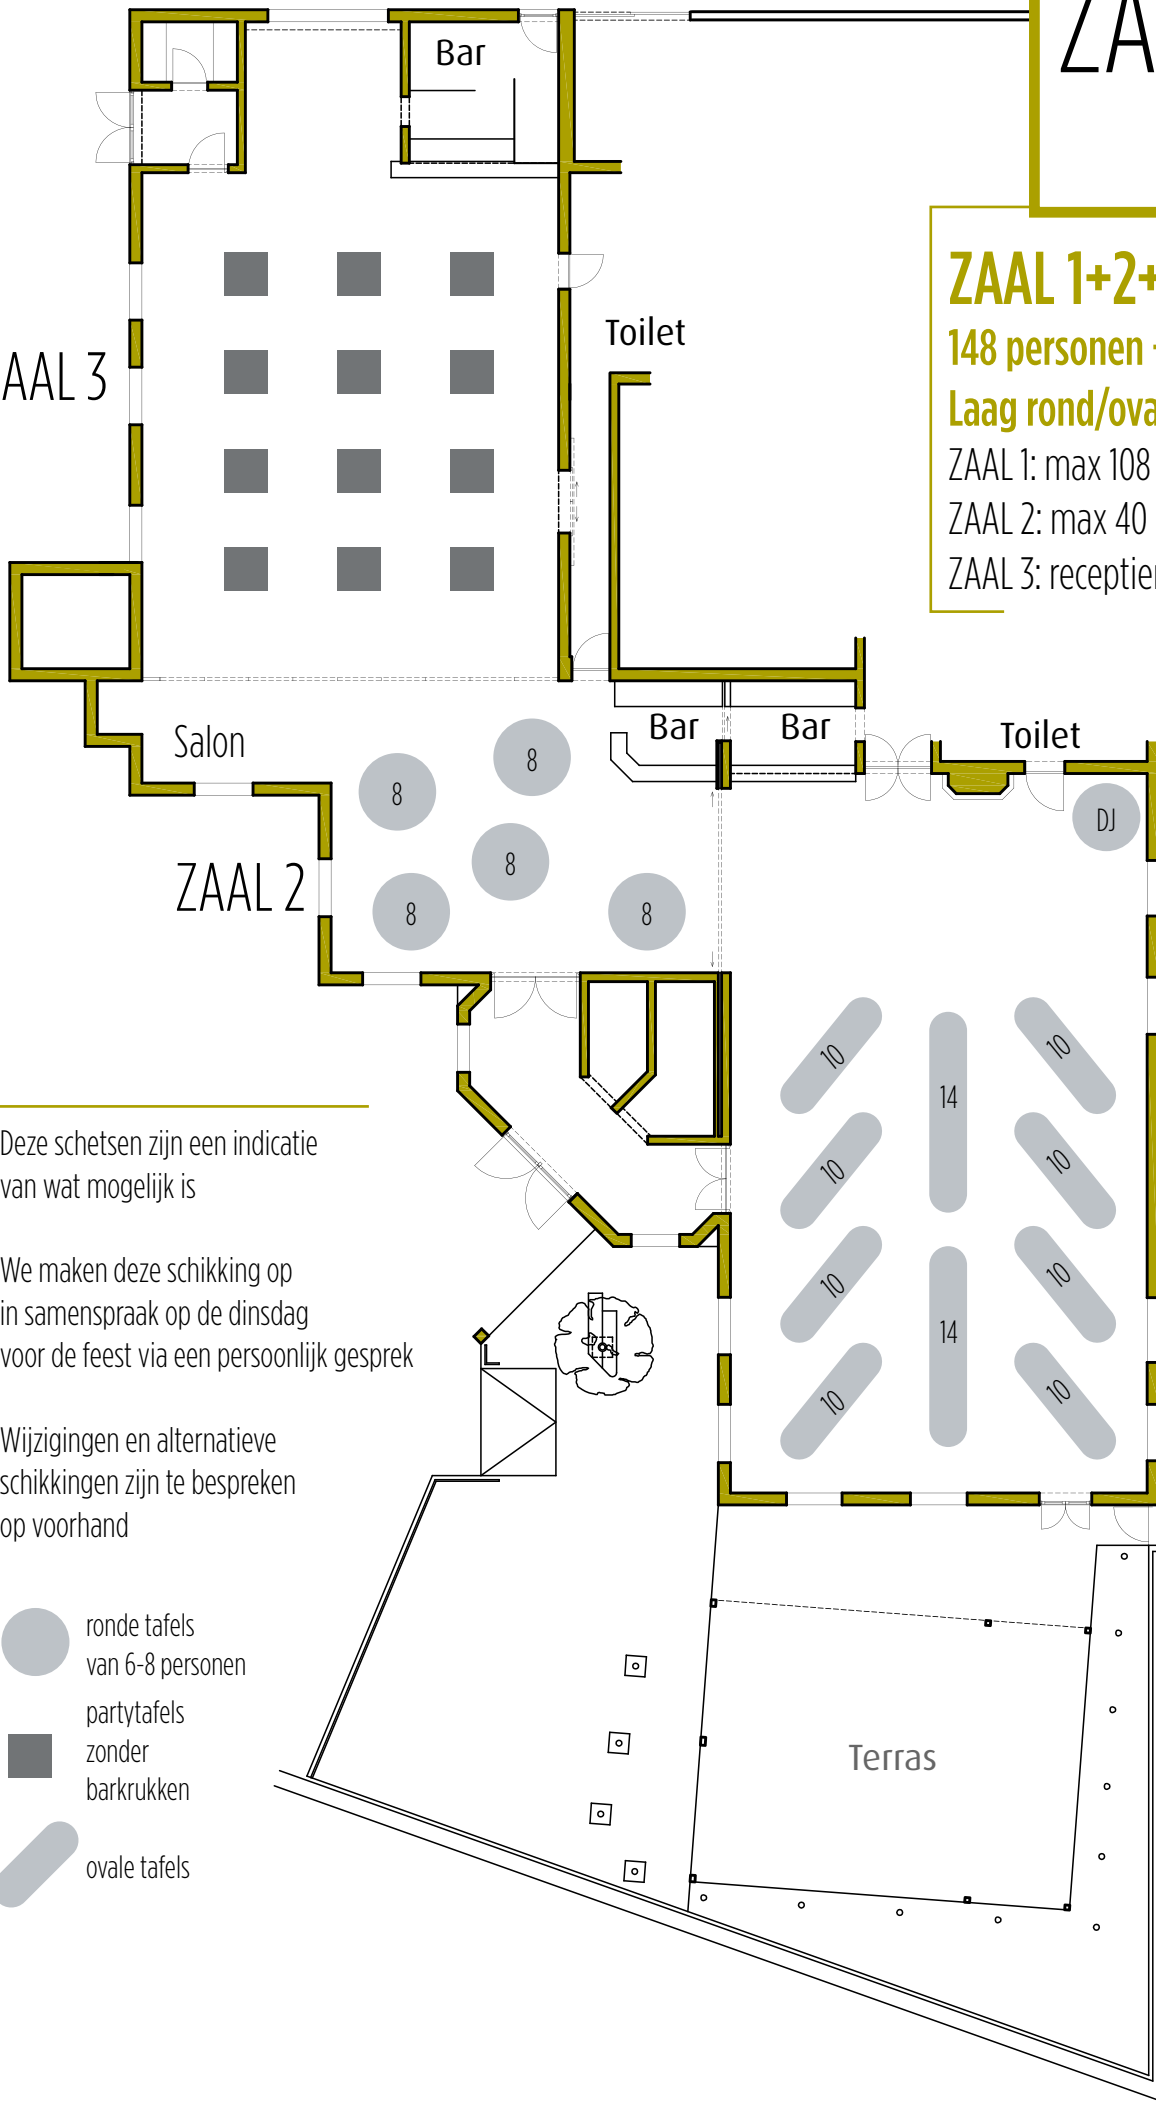

Deze schetsen zijn een indicatie van wat mogelijk is

We maken deze schikking op in samenspraak op de dinsdag voor de feest via een persoonlijk gesprek

Wijzigingen en alternatieve schikkingen zijn te bespreken op voorhand

-  ronde tafels van 6-8 personen
-  partytafels zonder barkrukken
-  ovale tafels

# ZAALPLAN

## ZAAL 1+2+3

MAX 220 personen

Laag/hog wit/partytafels

ZAAL 3

Salon

Bar

Toilet

ZAAL 2

DJ

Bar

Bar

Toilet

ZAAL 1

Deze schetsen zijn een indicatie van wat mogelijk is

We maken deze schikking op in samenspraak op de dinsdag voor de feest via een persoonlijk gesprek

Wijzigingen en alternatieve schikkingen zijn te bespreken op voorhand

6

lage witte tafels van 6 personen

8

hoge witte tafels van 8 personen

5

partytafels

Terras